




CORTE DD
Esc. 1/75

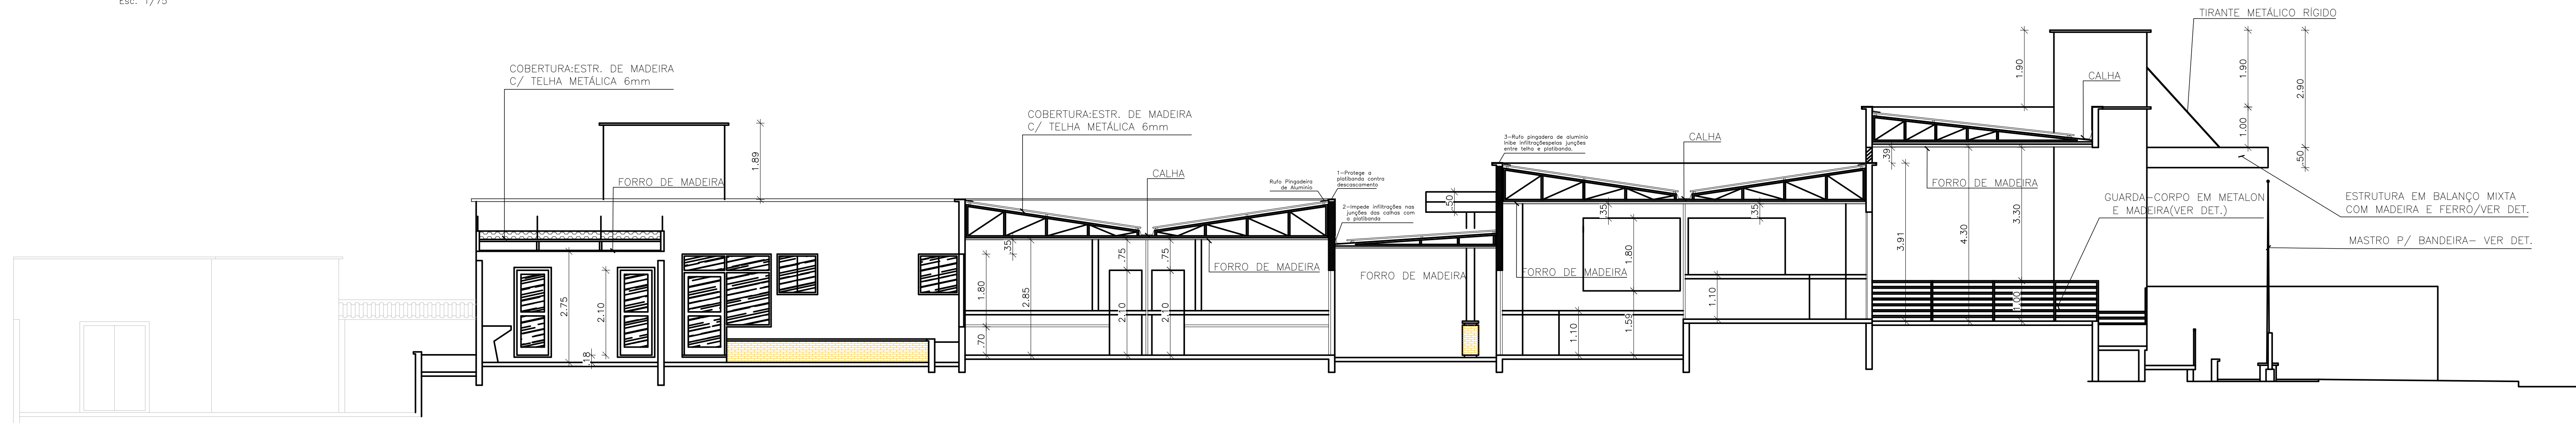


CORTE EE
Esc. 1/75

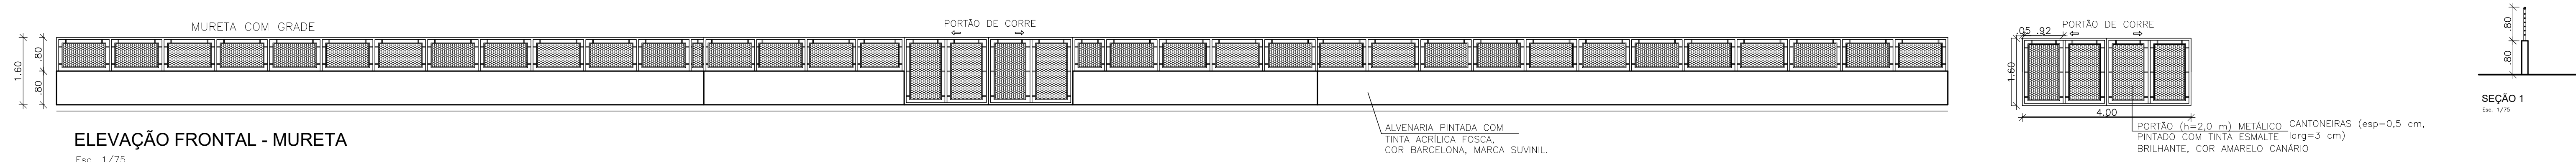

ELEVÇÃO FRONTAL - MURETA
Esc. 1/75

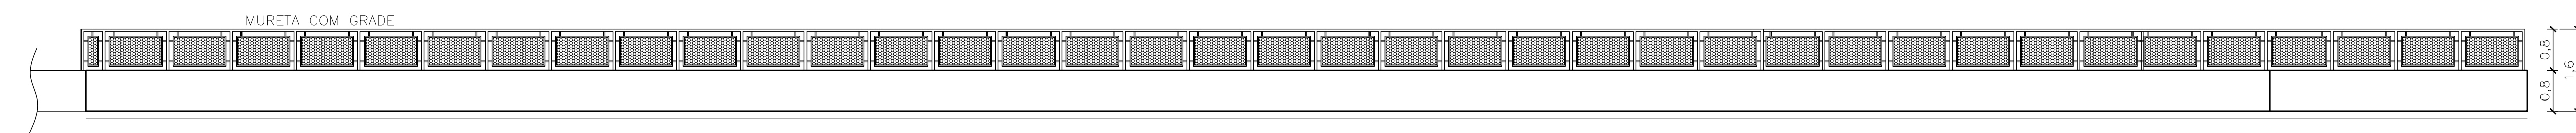

ELEVÇÃO LATERAL - MURETA
Esc. 1/75

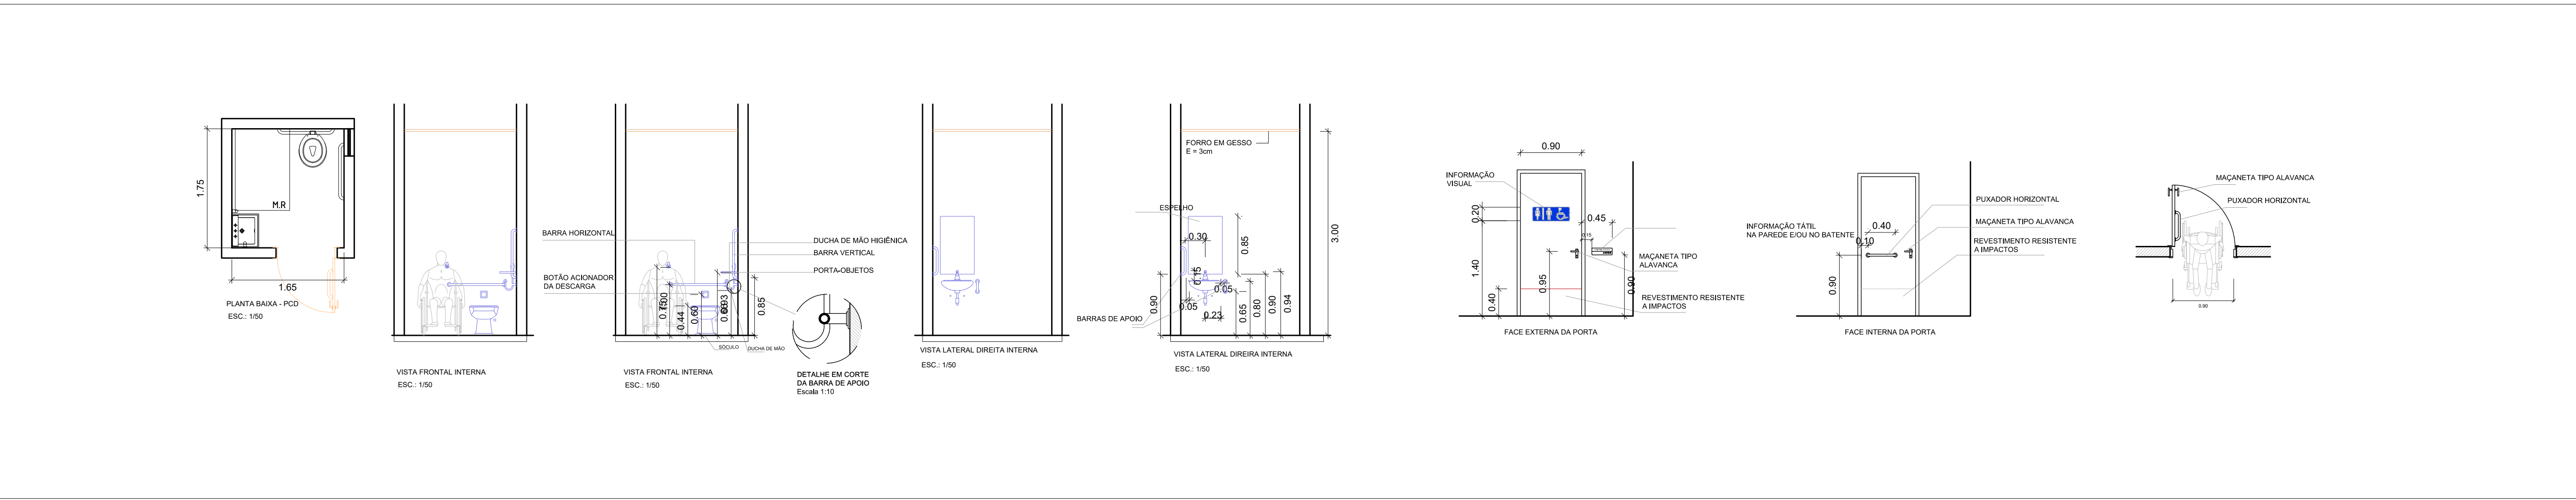

REVISÕES:			
Nº	DESCRIÇÃO	DATA	PROJETO



PODER JUDICIÁRIO
DO ESTADO DO ACRE

TRIBUNAL DE JUSTIÇA
DO ESTADO DO ACRE



VETOR
ENGENHARIA

Nome: Vetor Engenharia e Construções LTDA
End.: Rua Vitor, 102 - Muroto do sul - Rio Branco-Ac
Tel.: (68) 3333-3305

Romp. Técnico (m)

Suplente: Carlos Roberto
RCC e Licenciada: CAU Nº 4227861-7

PROJETO DE ARQUITETURA				EXECUTIVO
OBJETO		FASE DO PROJETO		NUMERO DA PRONCHIA
REFORMA DO CENTRO INTEGRADO DE CIDADANIA DE EPTIACIANDIAAC		BR 317, KM 1, AEROPORTO - EPTIACIANDIAAC		ARQ 07/08
ÁREA DA FONTE		CONTEÚDO		REVISÃO
ÁREA DE PAV. 3.000,00 m²		CORTES E ELEVÇÃO		REV 00
Terreno: 3.000,00 m²		ESCALA: INDICADA		DATA: JULHO/2023

