




PLANTA BAIXA - EXISTENTE
Esc. 1/75

03		02		01	
GOVERNO DO ESTADO DO ACRE SECRETARIA DE ESTADO DE OBRAS PÚBLICAS - SEOP					
ARQUITETURA					
PROJETO: REFORMA DO FÓRUM DA COMARCA DE ASSIS BRASIL					
ENDEREÇO DA OBRA: RUA FRANCISCO DAS CHAGAS, Nº 972, CASCATÁ - ASSIS BRASÍLIA/AC					
CONTEÚDO DA PRONCHIA: PLANTA BAIXA EXISTENTE					
ÁREA DO PROJETO:	1.200,00 m ²	AUTOR DO PROJETO:			
Referência:	1.200,00 m ²	PROJETO DE ARQUITETURA:			
Tela:	1.200,00 m ²	PROJETO DE ARQUITETURA:			
DESENHO CAD:	DATA:	JULHO/2023	ESCALA:	INDICADA	
 					

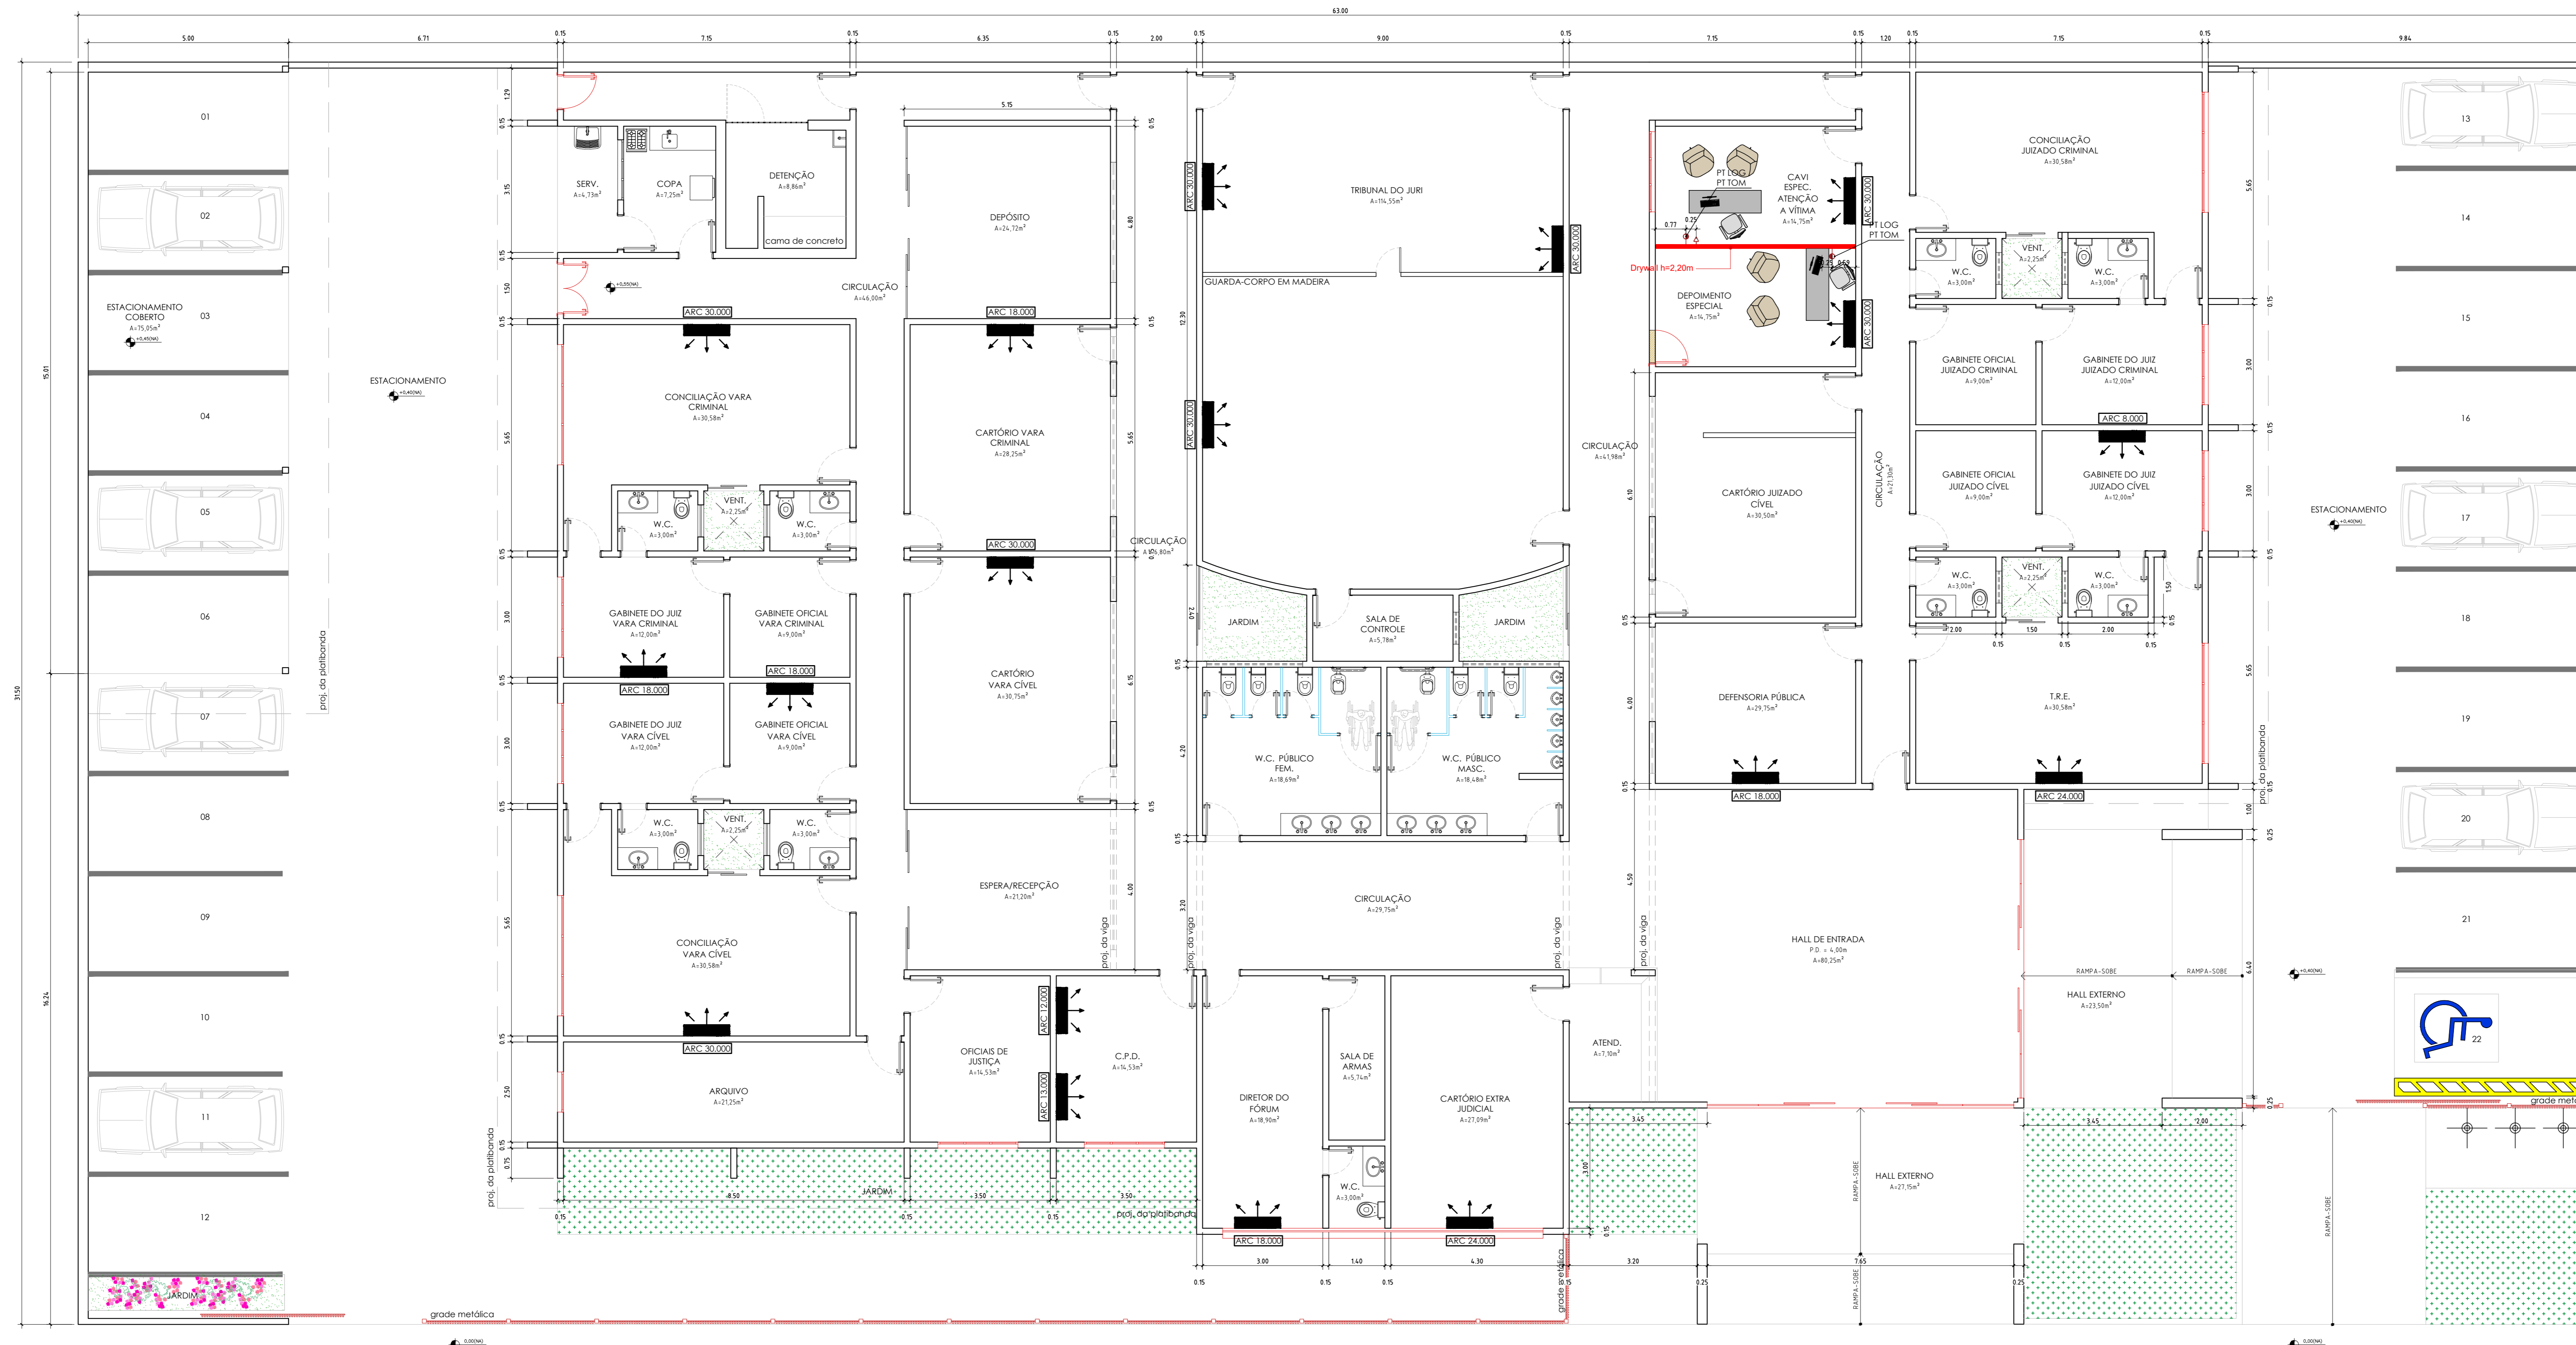

PLANTA BAIXA - REFORMA E ADEQUAÇÃO
Esc. 1/75

LEGENDA:
 - PAREDES EXISTENTES
 - PAREDES A CONSTRUIR
 - PAREDES A DEMOLIR

01	02	03	04	05	06	07	08	09	10	11	12	13	14	15	16	17	18	19	20	21	22
<p>GOVERNO DO ESTADO DO ACRE SECRETARIA DE ESTADO DE OBRAS PÚBLICAS - SEOP</p> <p>ARQUITETURA</p> <p>REFORMA DO FÓRUM DA COMARCA DE ASSIS BRASIL</p> <p>RUA FRANCISCO DAS CHAGAS, Nº 972, CASCATÁ - ASSIS BRASÍLIA/AC</p> <p>CONTEÚDO DA PRONCHIA: PLANTA BAIXA - REFORMA E ADEQUAÇÃO</p> <p>ÁREAS (m²): 1.200,00 m² Autor do Projeto: [Assinatura] Escala: INDICADA Data: JULHO/2023</p>																					