



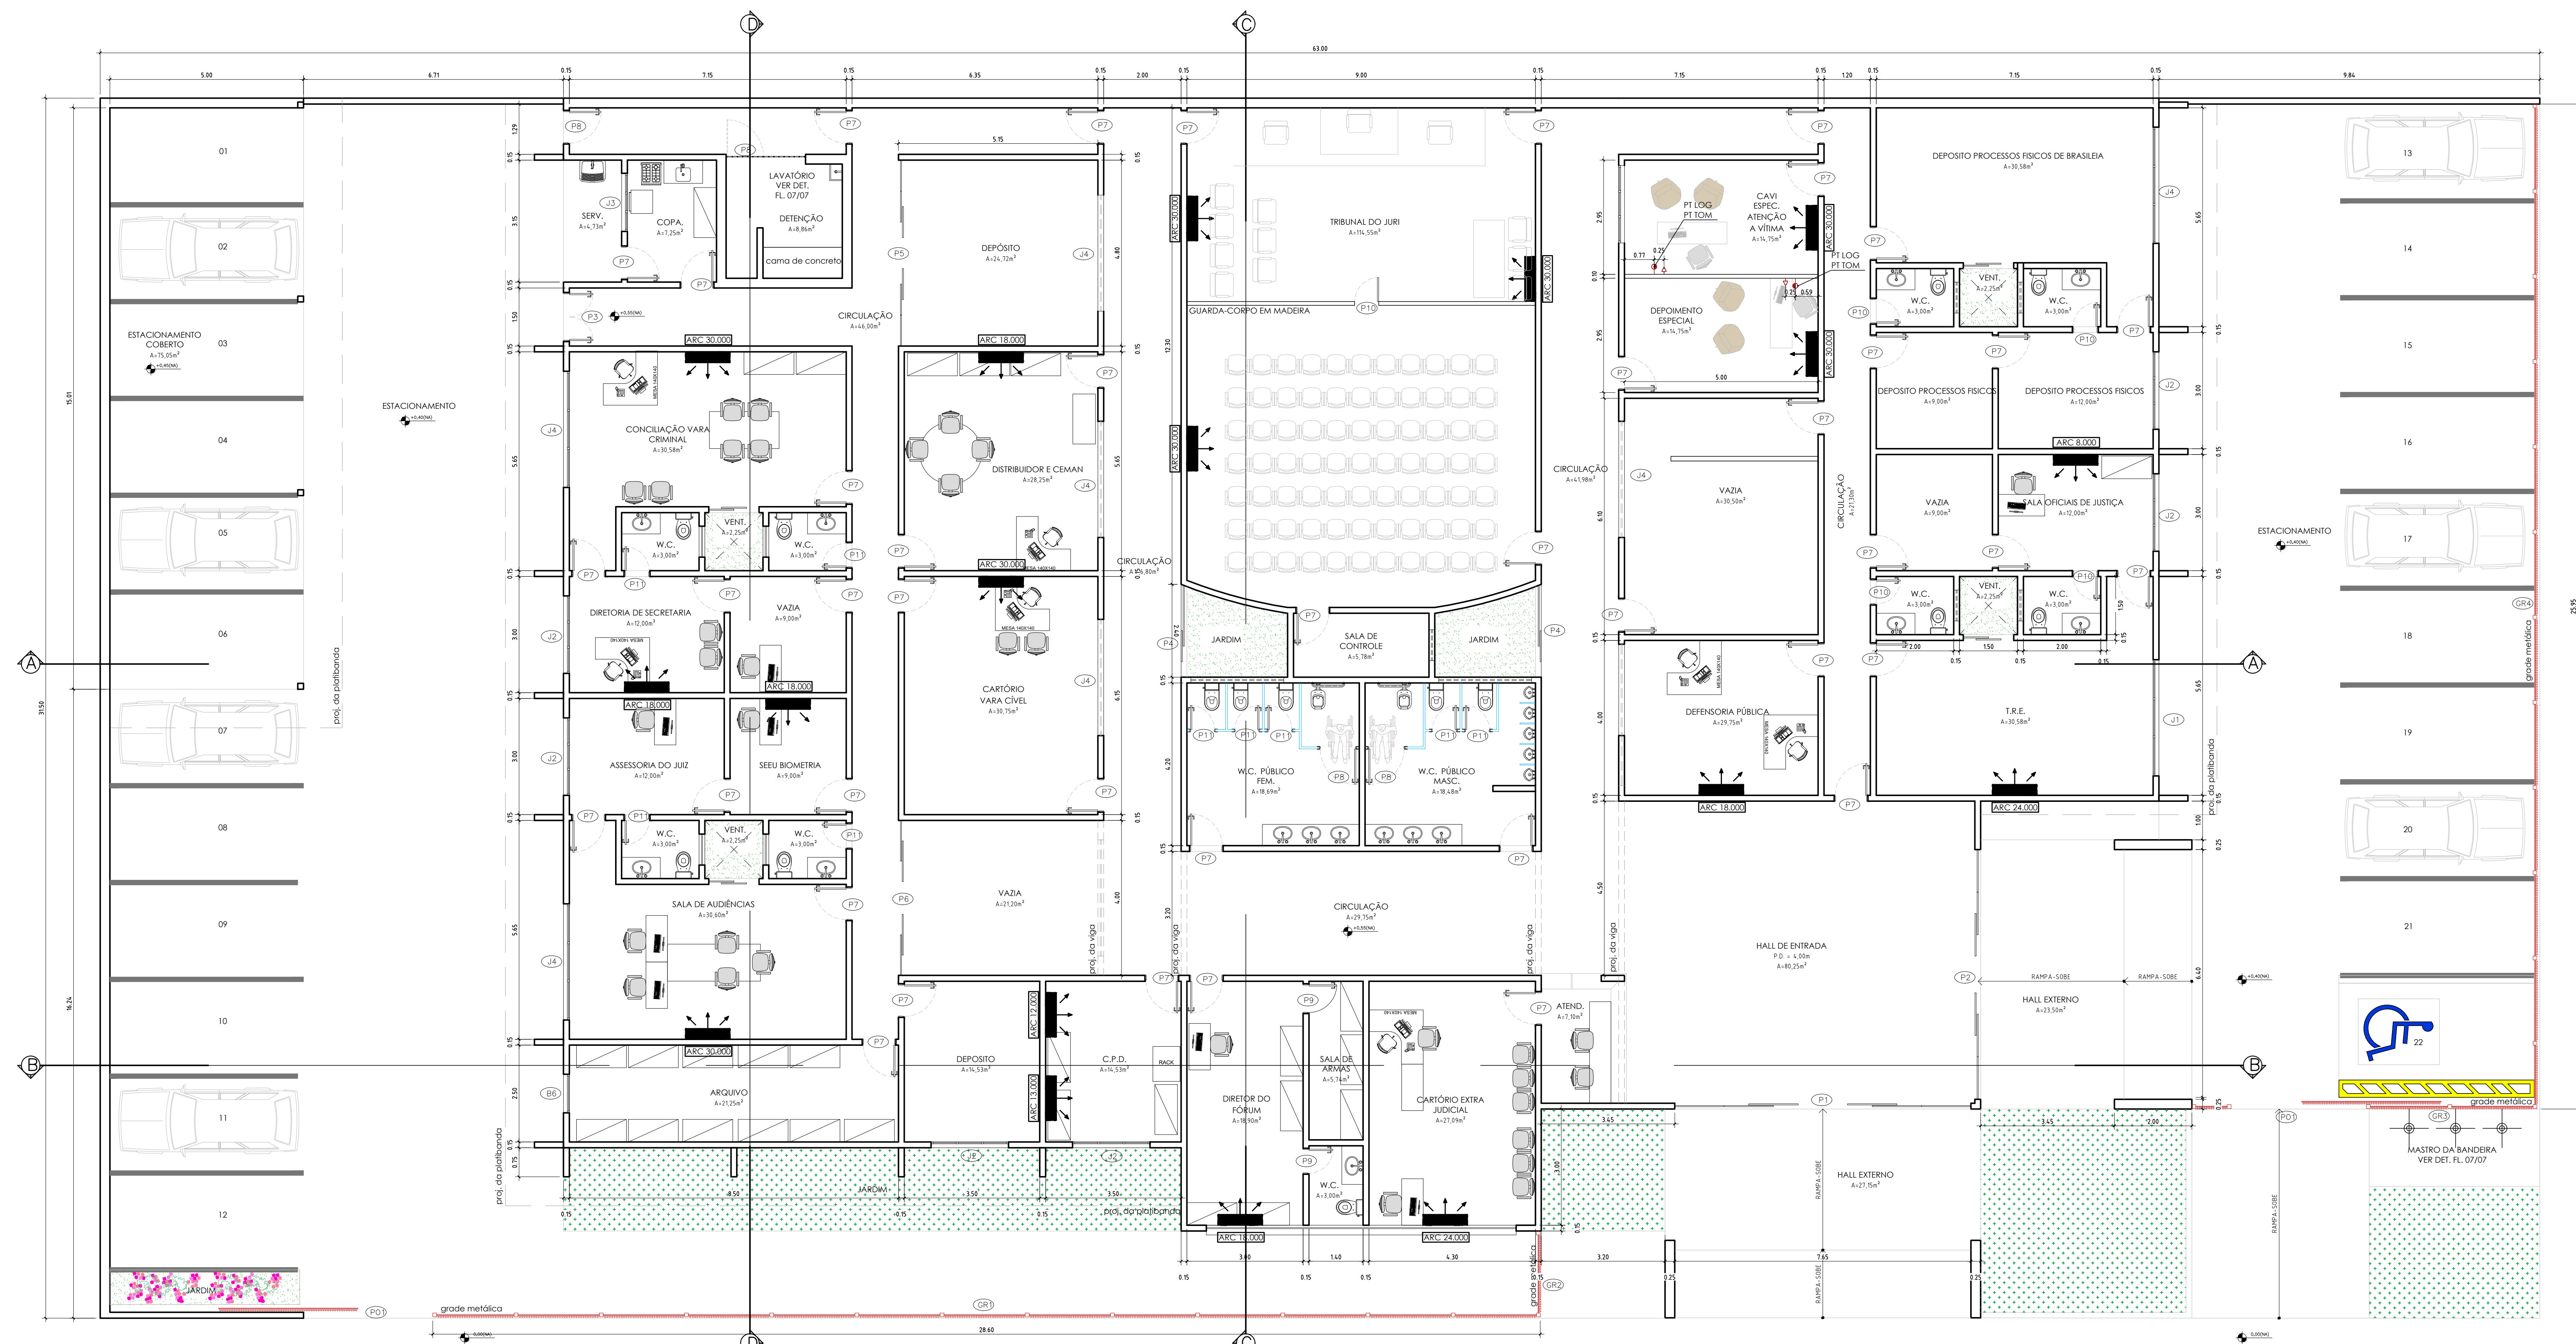

PLANTA BAIXA / LAYOUT
Esc. 1/75

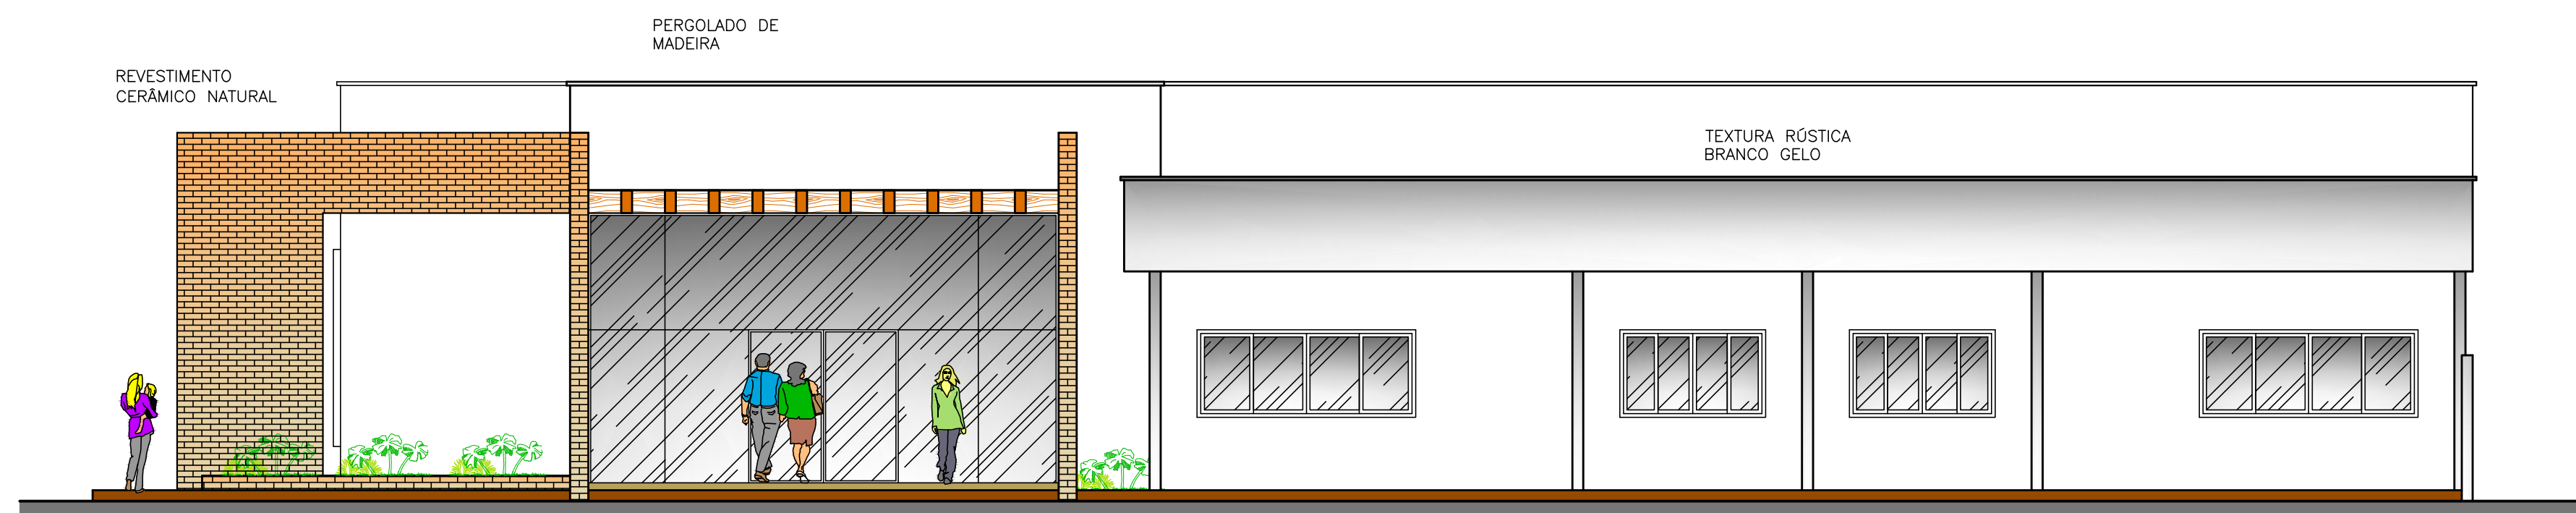

FACHADA LATERAL
Esc. 1/75

QUADRO GERAL DE ESQUADRIAS								
NOMENCLATURA	DIMENSÕES			TIPO	VERGOS		ACABAMENTO	QUANTIDADE
	LARGURA	ALTURA	FEITURA		TIPO	ESPESSURA		
PORTAS								
P-01	7,45	3,70	-	CORRIER	TEMPERADO/FUME	15mm	ALUMINIO ANODIZADO	01
P-02	6,45	3,70	-	CORRIER	TEMPERADO/FUME	15mm	ALUMINIO ANODIZADO	01
P-03	1,20	3,10	-	CHARNIERA	-	-	ALUMINIO ANODIZADO PRETO	01
P-04	2,40	2,40	-	CORRIER	TEMPERADO/FUME	15mm	ALUMINIO ANODIZADO PRETO	02
P-05	4,80	2,40	-	CORRIER	TEMPERADO/FUME	15mm	ALUMINIO ANODIZADO PRETO	01
P-06	4,80	2,40	-	CORRIER	TEMPERADO/FUME	15mm	ALUMINIO ANODIZADO PRETO	01
P-07	0,60	2,10	-	CHARNIERA	-	-	MALVA (LISA, TEM. GROSSO)	01
P-08	0,60	2,10	-	CHARNIERA	-	-	MALVA (LISA, TEM. GROSSO)	02
P-09	0,60	2,10	0,15	CHARNIERA	-	-	MALVA (LISA, TEM. GROSSO)	01
P-10	0,60	2,10	0,15	CHARNIERA	-	-	MALVA (LISA, TEM. GROSSO)	02
P-11	0,60	2,10	-	CHARNIERA	-	-	MALVA (LISA, TEM. GROSSO)	05
P-12	1,20	3,10	-	CORRIER	-	-	MALVA (LISA, TEM. GROSSO)	02
P-01	0,60	2,10	-	CHARNIERA	-	-	LAJOTA CLAY, 25 X 30 CM, 100% FOSCO	09
JANELAS								
J-01	3,00	1,20	0,90	CORRIER	TEMPERADO/FUME	8mm	ALUMINIO ANODIZADO	04
J-02	2,00	1,20	0,90	CORRIER	TEMPERADO/FUME	8mm	ALUMINIO ANODIZADO	06
J-03	1,50	1,20	0,90	CORRIER	TEMPERADO/FUME	8mm	ALUMINIO ANODIZADO	01
J-04	3,00	0,50	2,20	BRISOLANTES	TEMPERADO/FUME	8mm	ALUMINIO ANODIZADO	05
BRISOLANTES/MAV-JR								
B-01	5,00	0,50	3,50	BRISOLANTES	USO/FUME	8mm	ALUMINIO ANODIZADO	04
B-02	3,00	0,50	3,50	BRISOLANTES	USO/FUME	8mm	ALUMINIO ANODIZADO	02
B-03	3,50	0,50	3,50	MAV-JR	TEMPERADO/FUME	8mm	ALUMINIO ANODIZADO	01
B-04	8,00	0,50	2,70	MAV-JR	TEMPERADO/FUME	8mm	ALUMINIO ANODIZADO	01
B-05	0,60	0,50	1,60	MAV-JR	USO/FUME	8mm	ALUMINIO ANODIZADO	09
B-06	1,00	0,50	1,60	MAV-JR	TEMPERADO/FUME	8mm	ALUMINIO ANODIZADO	01
B-07	2,40	0,50	1,60	MAV-JR	TEMPERADO/FUME	8mm	ALUMINIO ANODIZADO	02
GRANDES								
GR-01	28,80	2,00	-	GRANDE/PIVA	-	-	MELTILIN TACLO PRETO FOSCO	01
GR-02	2,20	2,00	-	GRANDE/PIVA	-	-	MELTILIN TACLO PRETO FOSCO	01
GR-03	4,30	2,00	-	GRANDE/PIVA	-	-	MELTILIN TACLO PRETO FOSCO	01
GR-04	26,00	2,00	-	GRANDE/PIVA	-	-	MELTILIN TACLO PRETO FOSCO	01
GR-05	1,00	2,00	-	GRANDE/PIVA	-	-	MELTILIN TACLO PRETO FOSCO	01
GR-06	2,05	2,10	-	GRANDE/CHARNIERA	-	-	MELTILIN TACLO PRETO FOSCO	01
PORTÕES								
PO-01	3,30	3,00	-	GRANDE/CORRIER	-	-	MELTILIN TACLO PRETO FOSCO	02

83

84

85

86

87

88

89

90

91

92

93

94

95

96

97

98

99

100

GOVERNO DO ESTADO DO ACRE

SECRETARIA DE ESTADO DE OBRAS PÚBLICAS - SEOP

ARQUITETURA

REFORMA DO FÓRUM DA COMARCA DE ASSIS BRASIL

RUA FRANCISCO DAS CHAGAS, Nº 972, CASCATA - ASSIS BRASIL/AC

PLANTA BAIXA LAYOUT E FACHADA


1:200,00 4"

JULHO/2023


INDICADA

ARQ


04/07

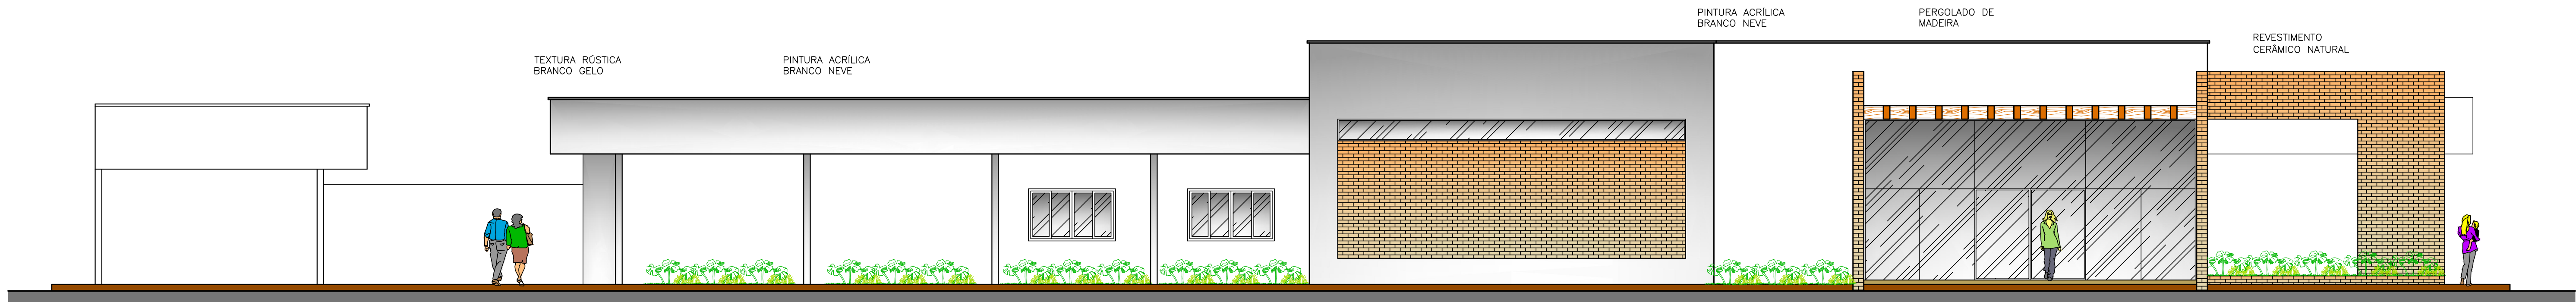


FACHADA FRONTAL
Esc. 1/75

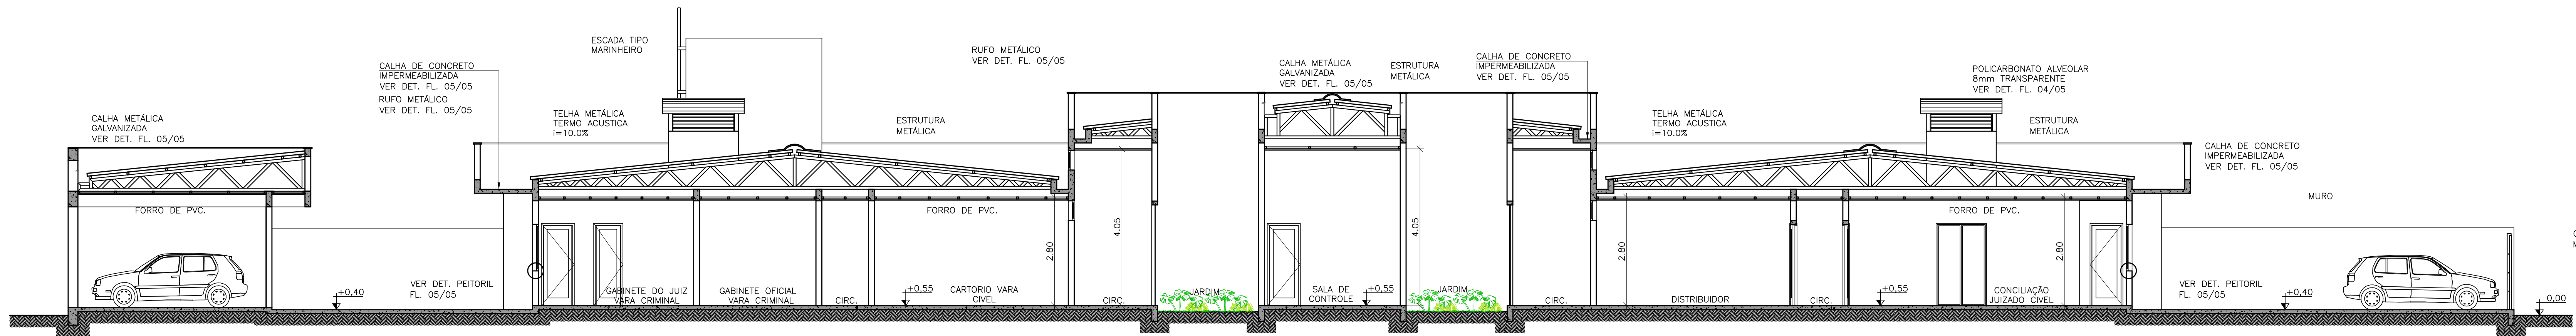


CORTE AA
Esc. 1/75

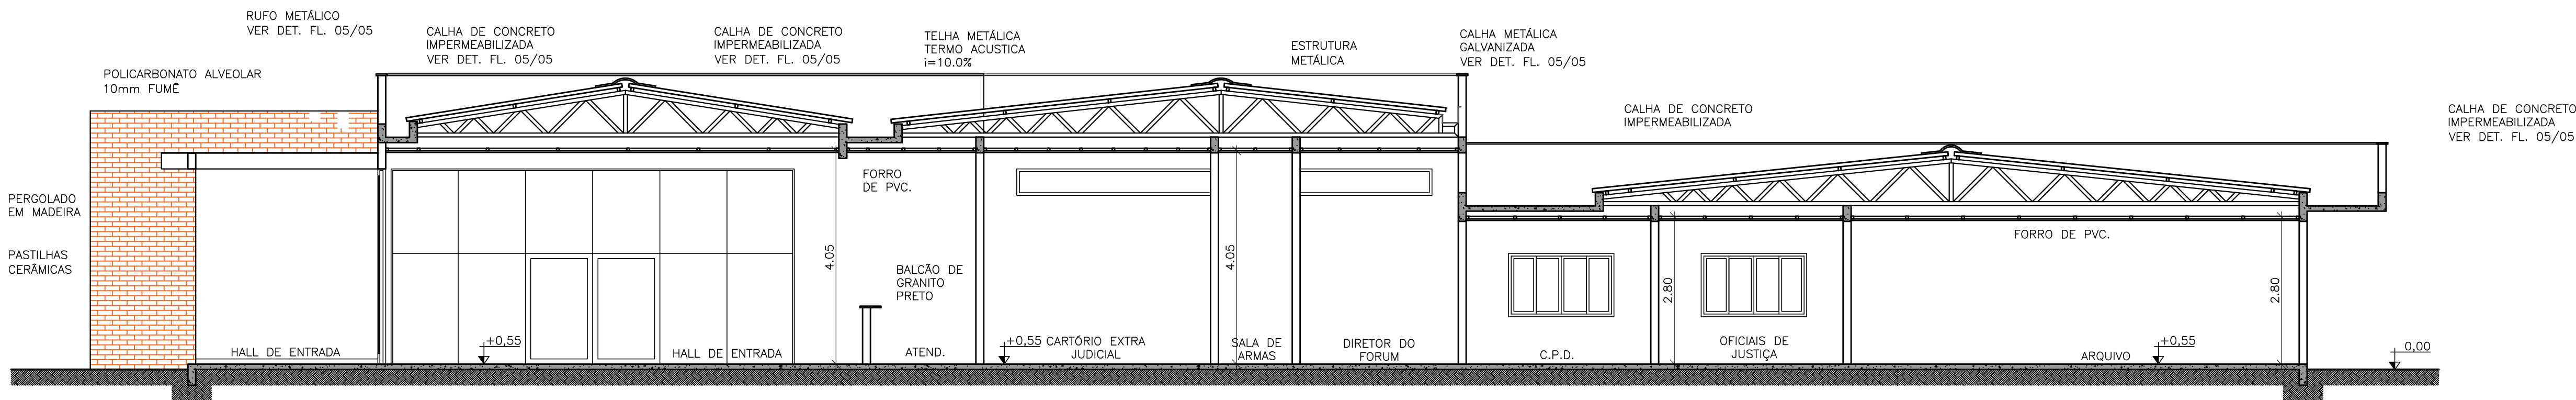

CORTE BB
Esc. 1/75

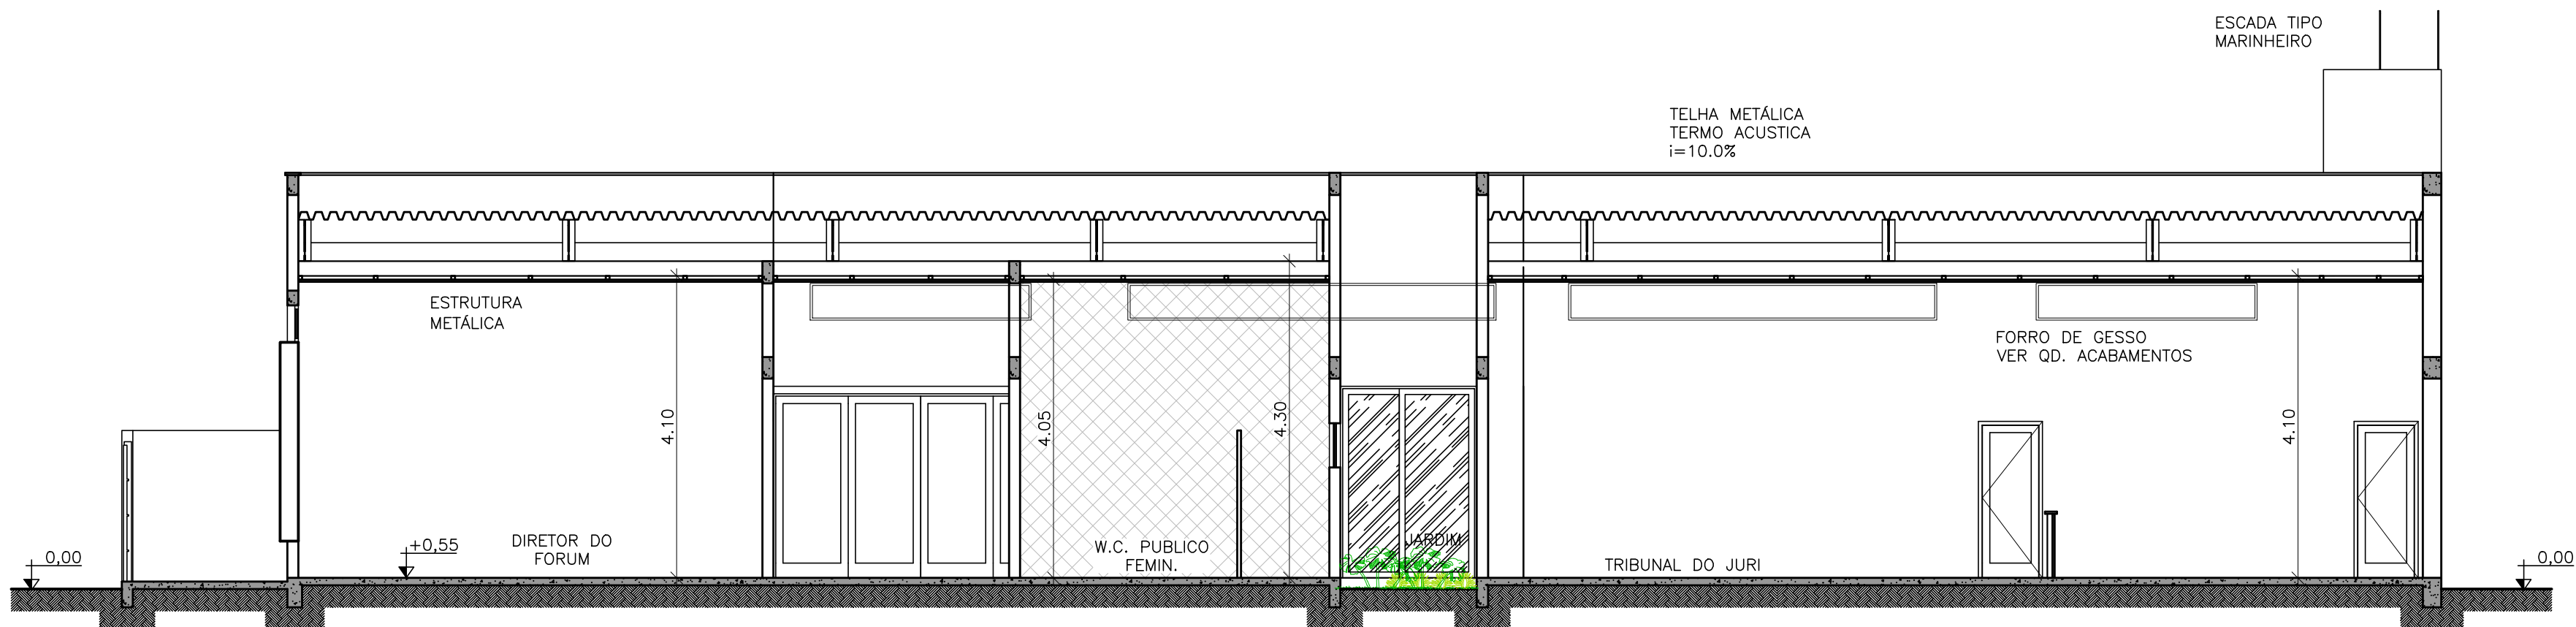

CORTE CC
Esc. 1/75

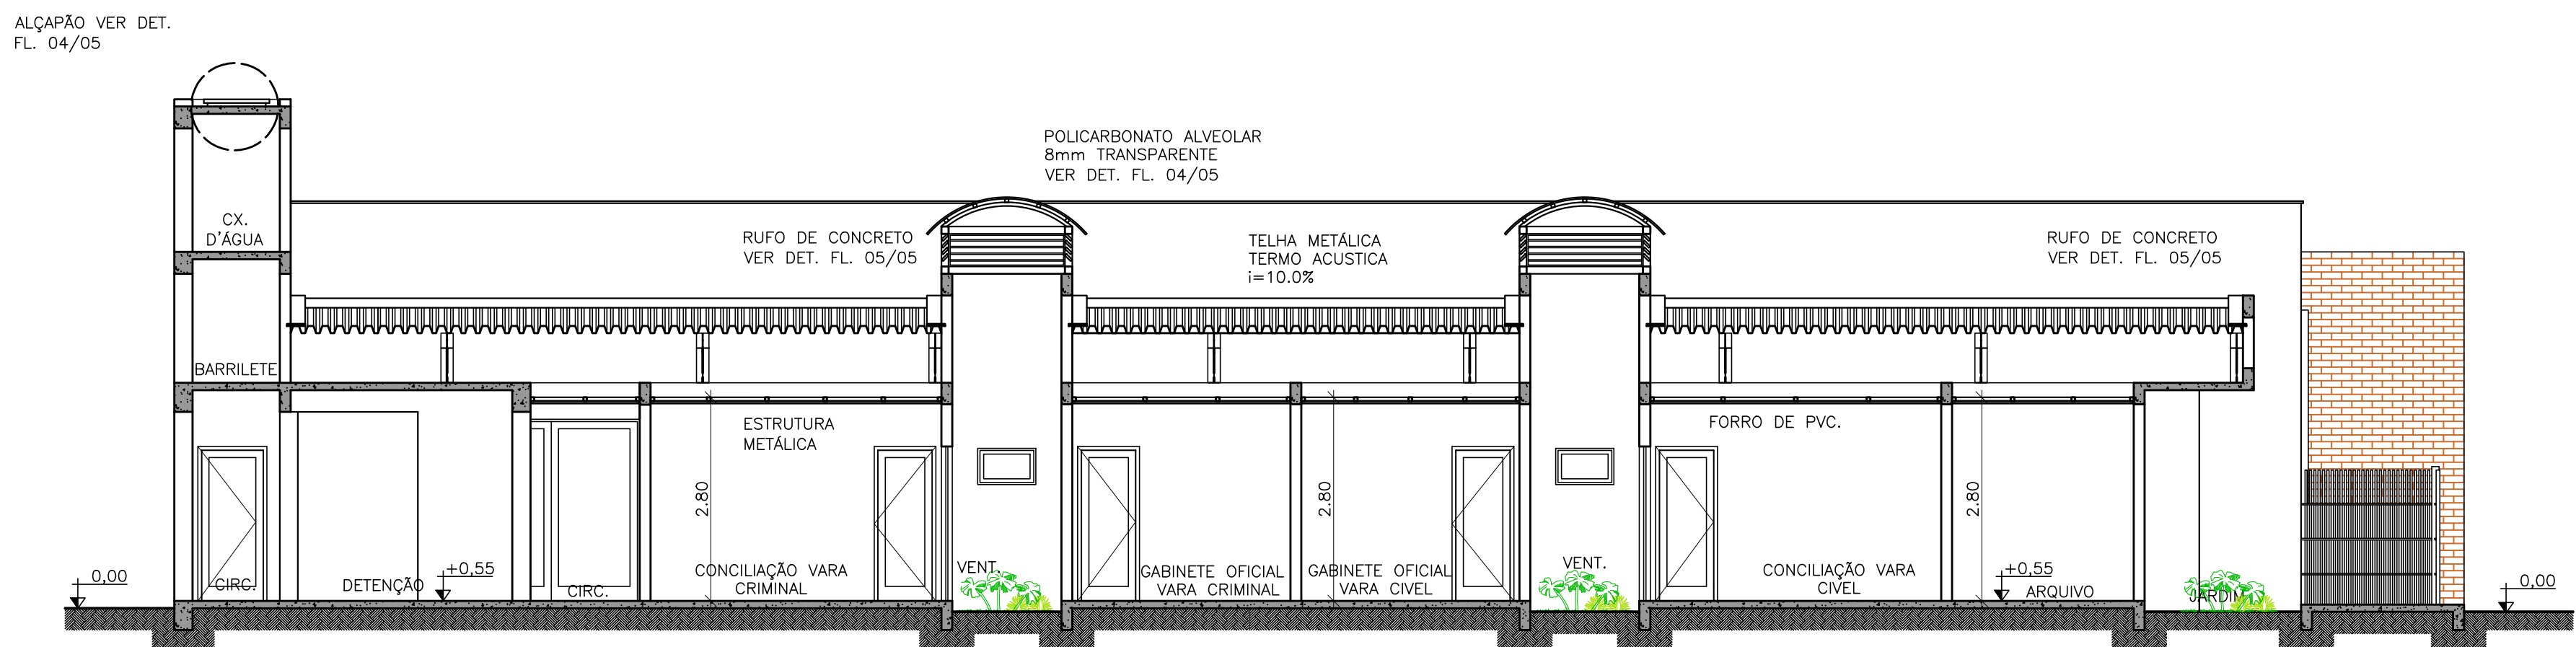

CORTE DD
Esc. 1/75