



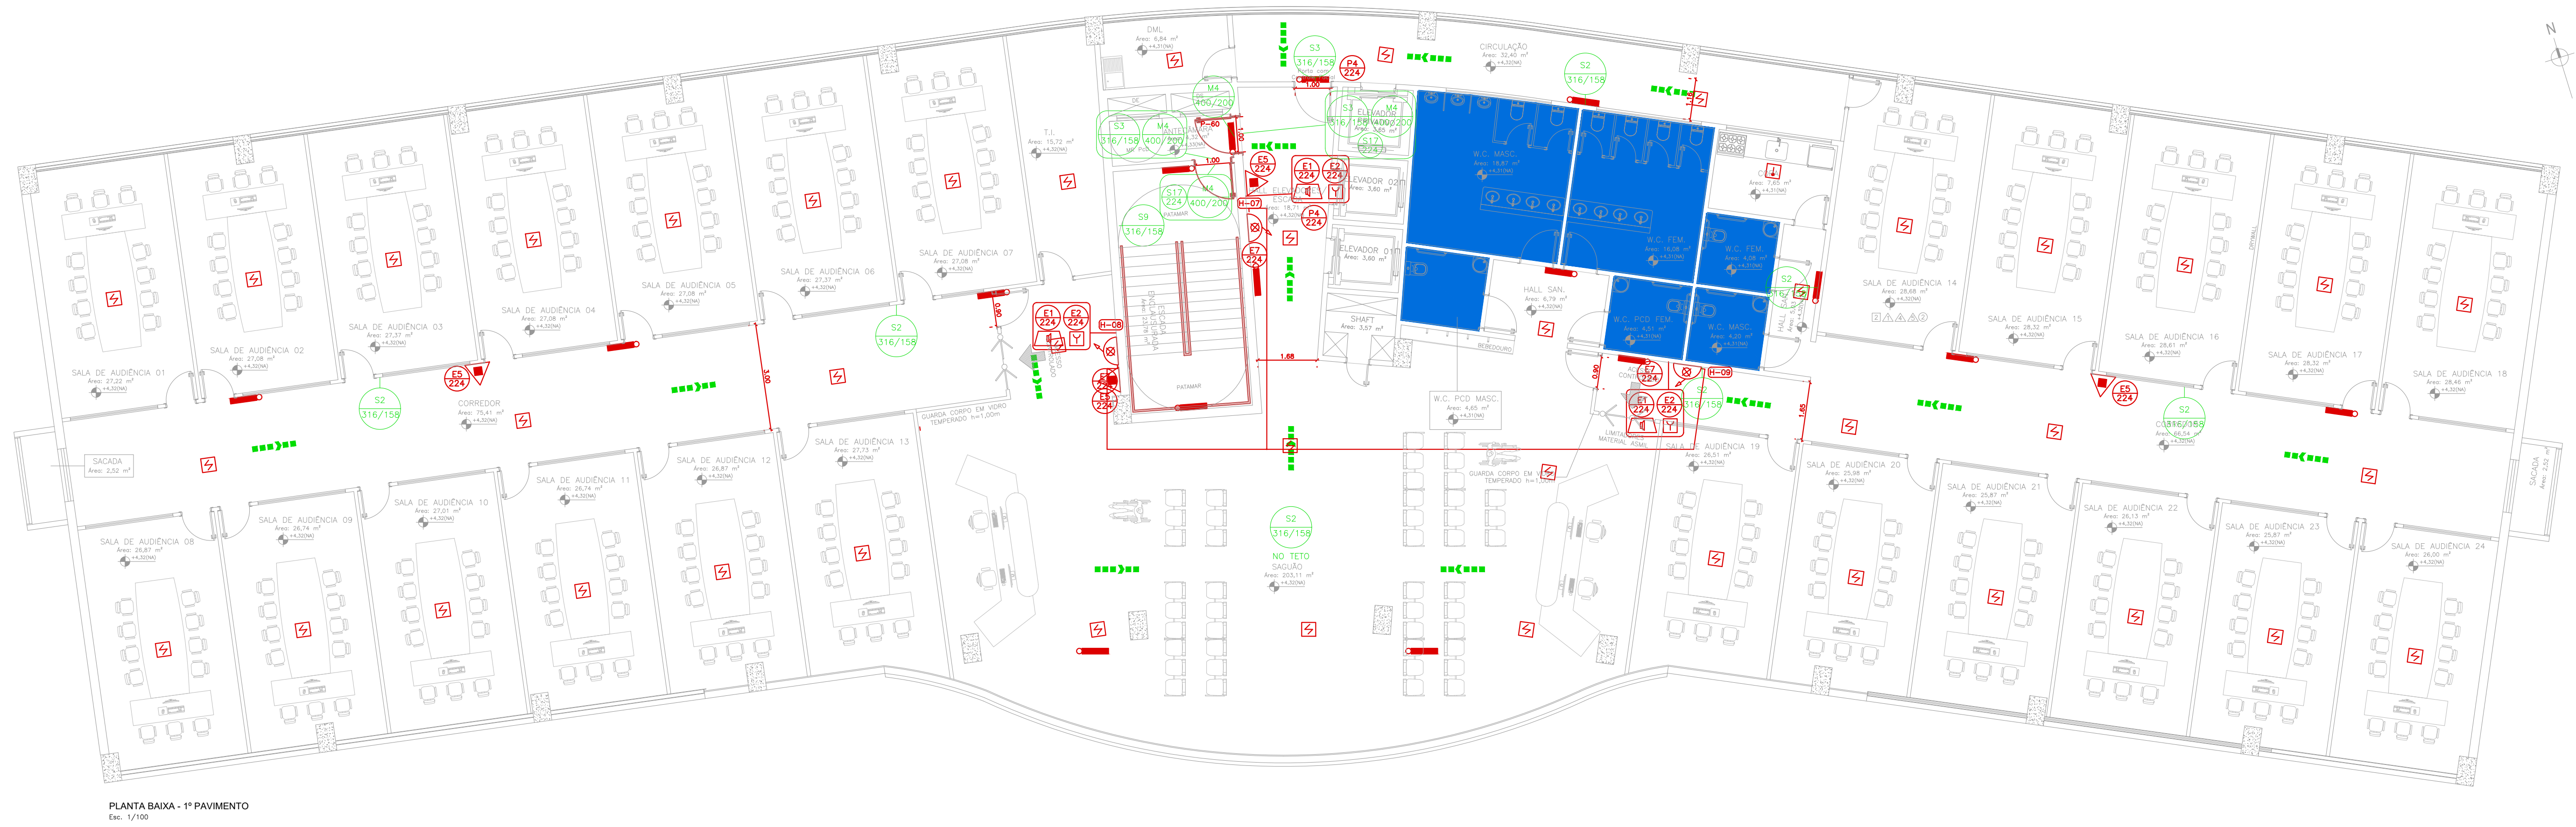

PLANTA BAIXA - 1º PAVIMENTO
Esc. 1/100

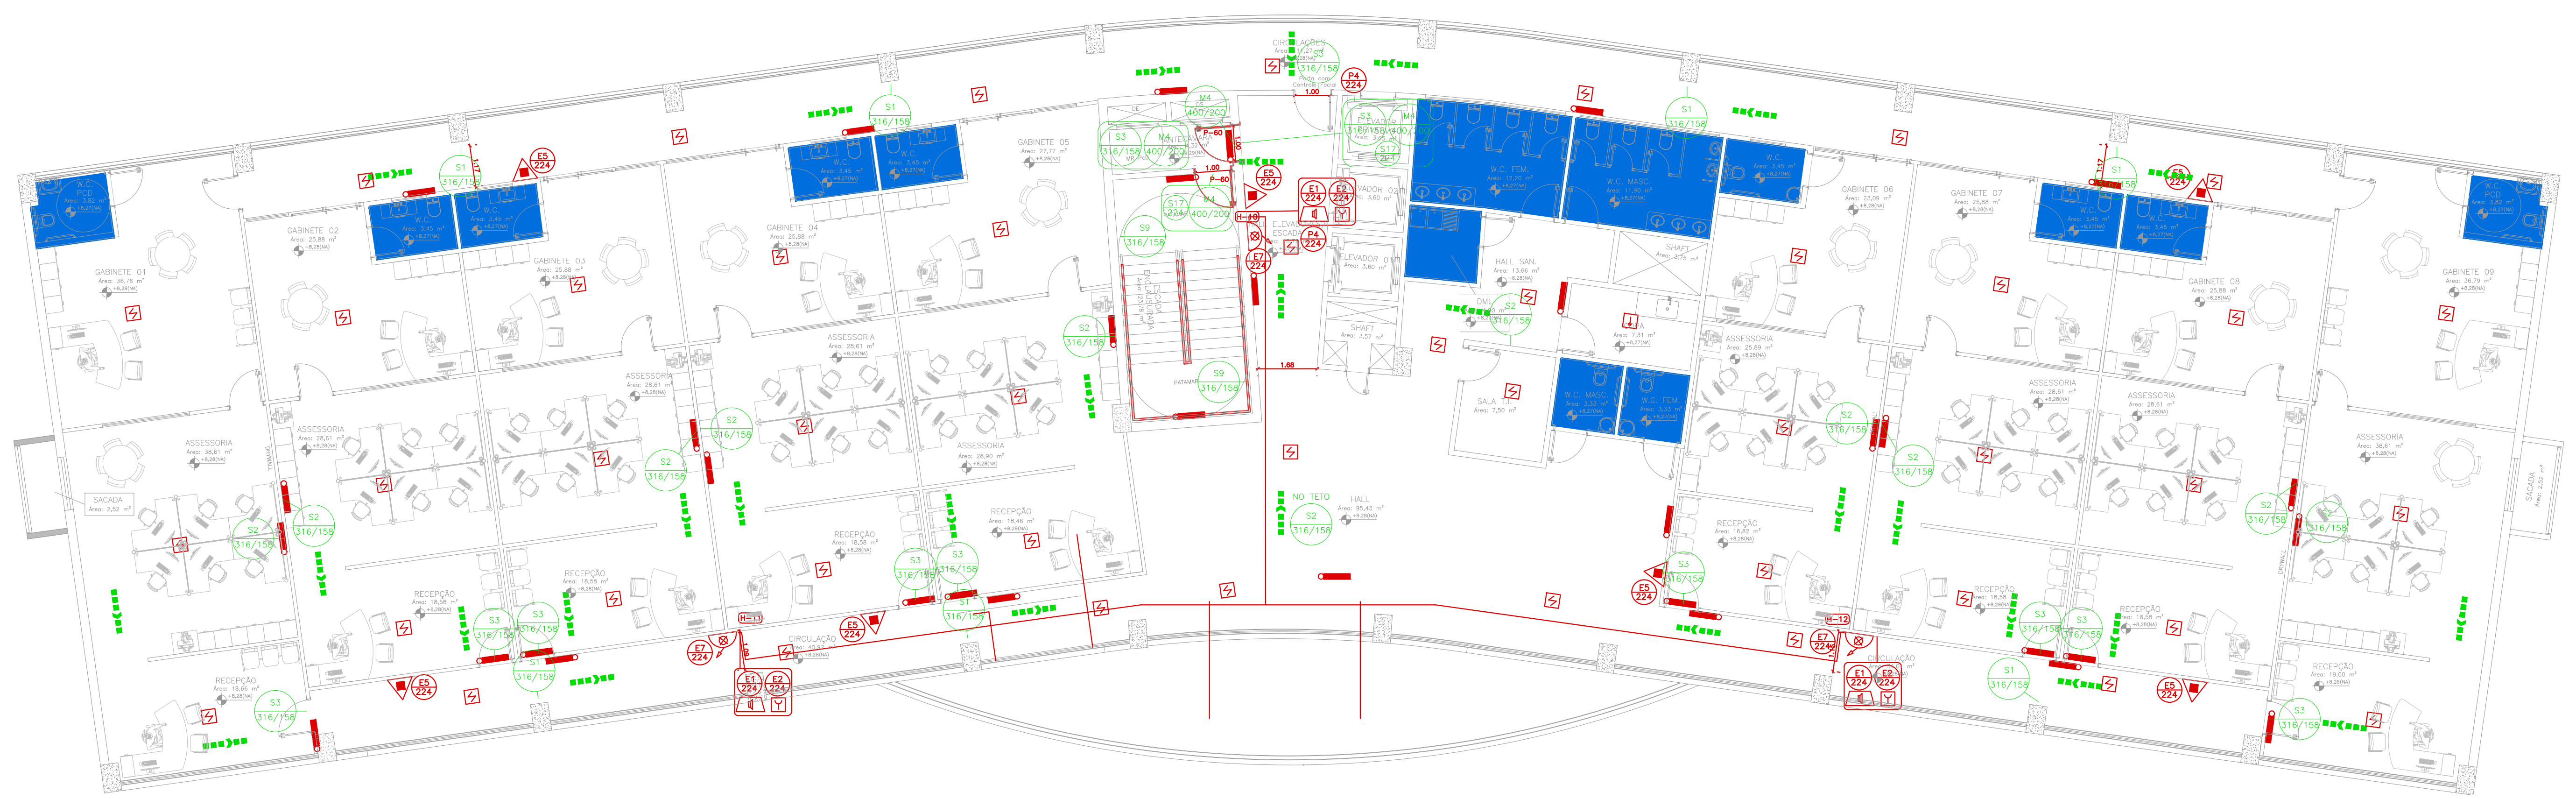

PLANTA BAIXA - 2º PAVIMENTO
Esc. 1/100



Corpo de Bombeiros Militar
Diretoria de Atividades Técnicas

PROJETO APROVADO

Necessita vistoria final
A aprovação deste processo somente terá validade com a
apresentação da respectiva Certificação de Aprovação

REVISÕES:		Observação	Assinatura
01	01		
02	02		
03	03		
04	04		
05	05		
06	06		
07	07		
08	08		
09	09		
10	10		



PODER JUDICIÁRIO
DO ESTADO DO ACRE




VETOR
ENGENHARIA

TRIBUNAL DE JUSTIÇA
DO ESTADO DO ACRE

Nome: Vetor Engenharia e Construções LTDA
End.: Rua Vitor, 102 - Muroto do sul - Rio Branco-Ac
Tel.: (68) 3223-3395
Ramp. Técnico (ass):
Gabinete Técnico:
ENR/ENR - CREA Nº 226445/AC

ASSUNTO:	PROJETO DE PREVENÇÃO E COMBATE CONTRA INCÊNDIO E PÂNICO	FASE DO PROJETO:	EXECUTIVO
OBJETO:	PROJETO PARA IMPLANTAÇÃO DO 3º PRÉDIO DA CIDADE DA JUSTIÇA	END.:	Av. Paulo Lemos de Moura Leite Pedro Roseno, Rio Branco - AC
ÁREA DA FONTE:			
ÁREA TOTAL:	1.317,20 m²	ÁREA ÚTIL:	1.317,20 m²
Subsolo:	1.300,95 m²	TP:	
Térreo:	1.579,00 m²	CA:	
2º e 3º Pav.:	1.248,00 m²		
TOTAL:	6.895,15 m²		
ESCALA:	INDICADA	DATA:	ABR/2024
REVISÃO:			REV 00

Desenho: Projeto

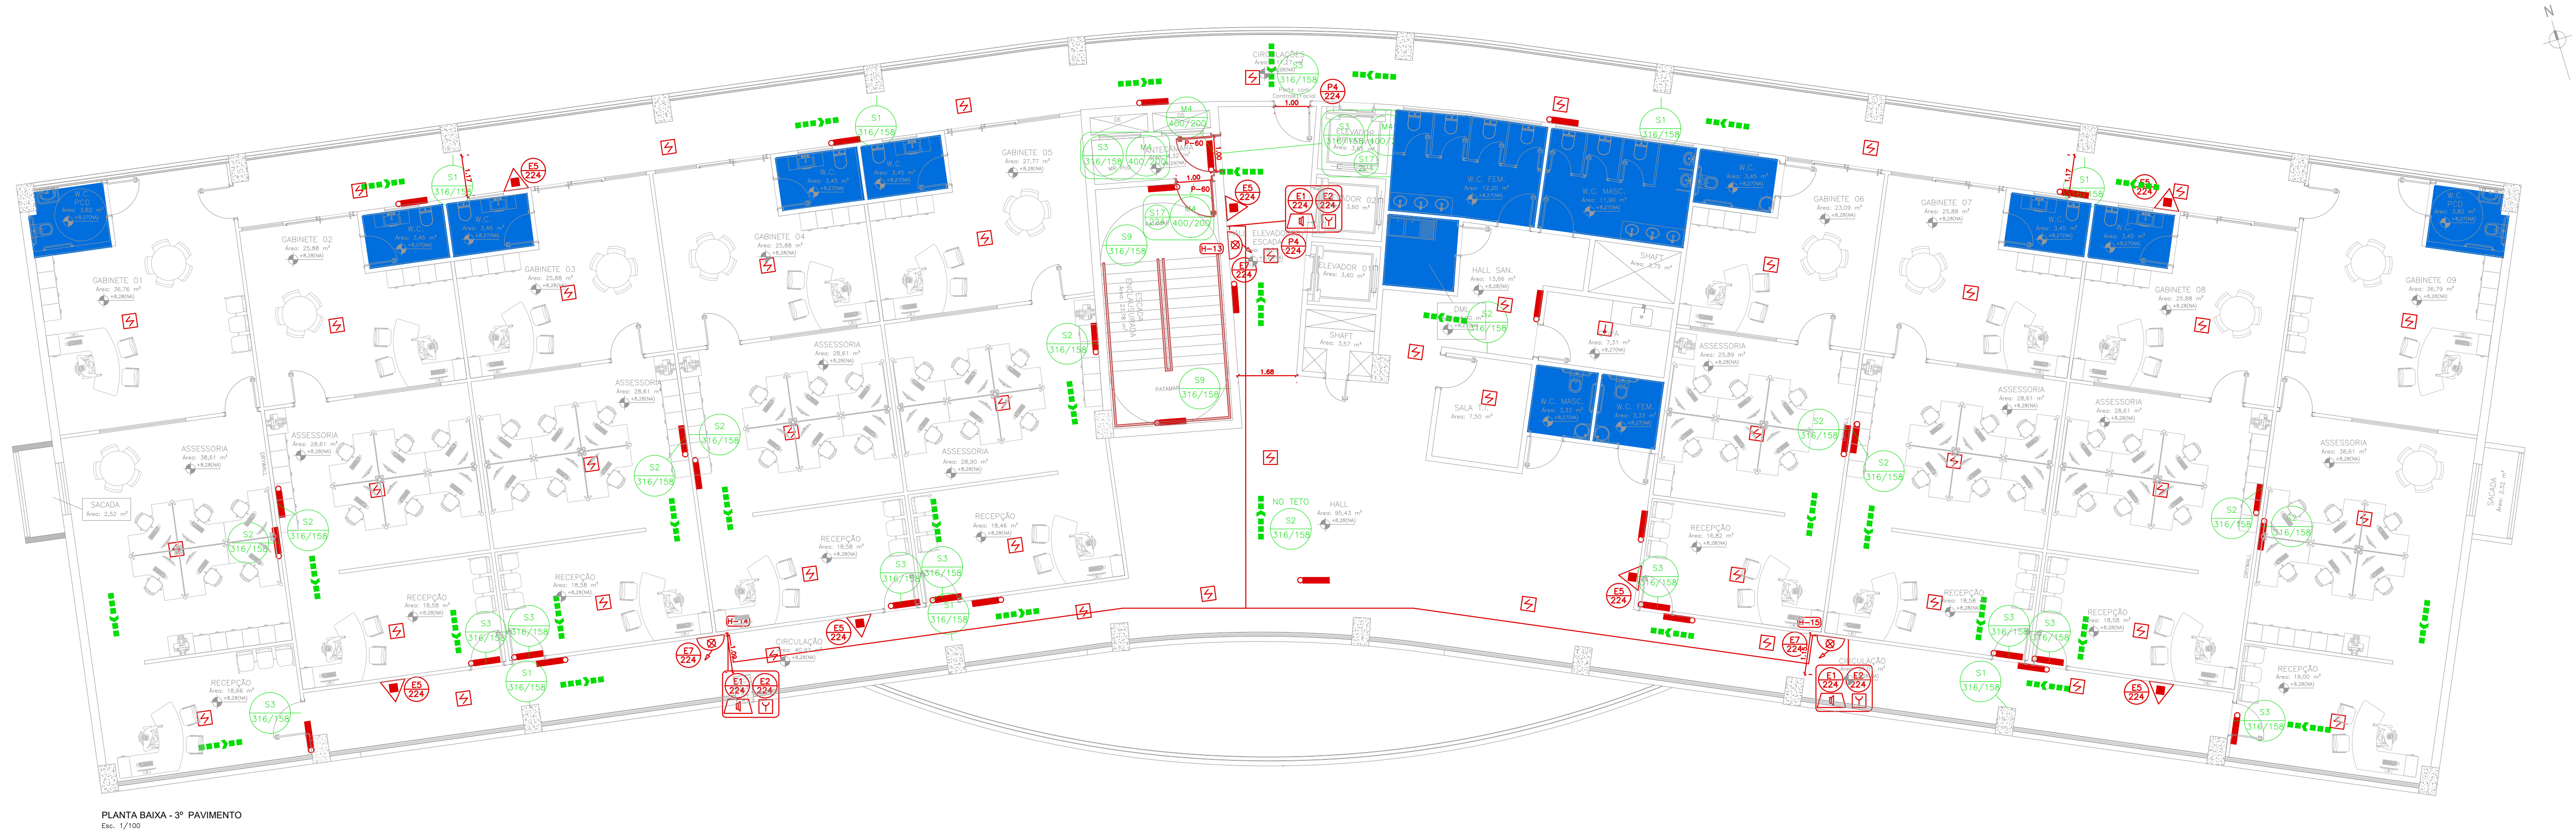

PLANTA BAIXA - 3º PAVIMENTO
Esc: 1/100



Corpo de Bombeiros Militar
Diretoria de Atividades Técnicas

PROJETO APROVADO

Necessita vistoria final
A aprovação deste processo somente terá validade com a
apresentação do respectivo Certificado de Aprovação

REVISÕES:			
Nº	DATA	DESCRIÇÃO	AUT.



PODER JUDICIÁRIO
DO ESTADO DO ACRE



VETOR
ENGENHARIA

Nome: Vitor Engenharia e Construções LTDA
End.: Rua Vitor, 102 - Morada do Sol - Rio Branco-Ac
Tel.: (68) 3333-3395

Romp. Técnico (ass):
Gabriel Faccini
ENG. CIVIL - CREA Nº 224445-AC

TRIBUNAL DE JUSTIÇA
DO ESTADO DO ACRE

OBJETO:		FASE DO PROJETO:	
PROJETO DE PREVENÇÃO E COMBATE CONTRA INCÊNDIO E PÂNICO		EXECUTIVO	
DESCRIÇÃO: PROJETO PARA IMPLANTAÇÃO DO 3º PRÉDIO DA CIDADE DA JUSTIÇA		ENDEREÇO: Av. Paulo Lemos de Moura Leite Pedro Roseno, Rio Branco - AC	
ÁREAS DA FONTE:		PSCIP	
ÁREAS (m²)	Unidade (m²)	CONTÉUDO:	
Subsolo:	1.317,20 m²	TO:	PLANTA BAIXA 3º PAV.
Térreo:	1.300,95 m²	TP:	
1º Pavimento:	1.579,00 m²	CA:	
2º e 3º Pav.:	1.248,00 m²		
TOTAL:	6.695,15 m²	ESCALA:	INDICADA
Desenho Aprovado		DATA:	ABR/2024
		REVISÃO:	REV 00

