
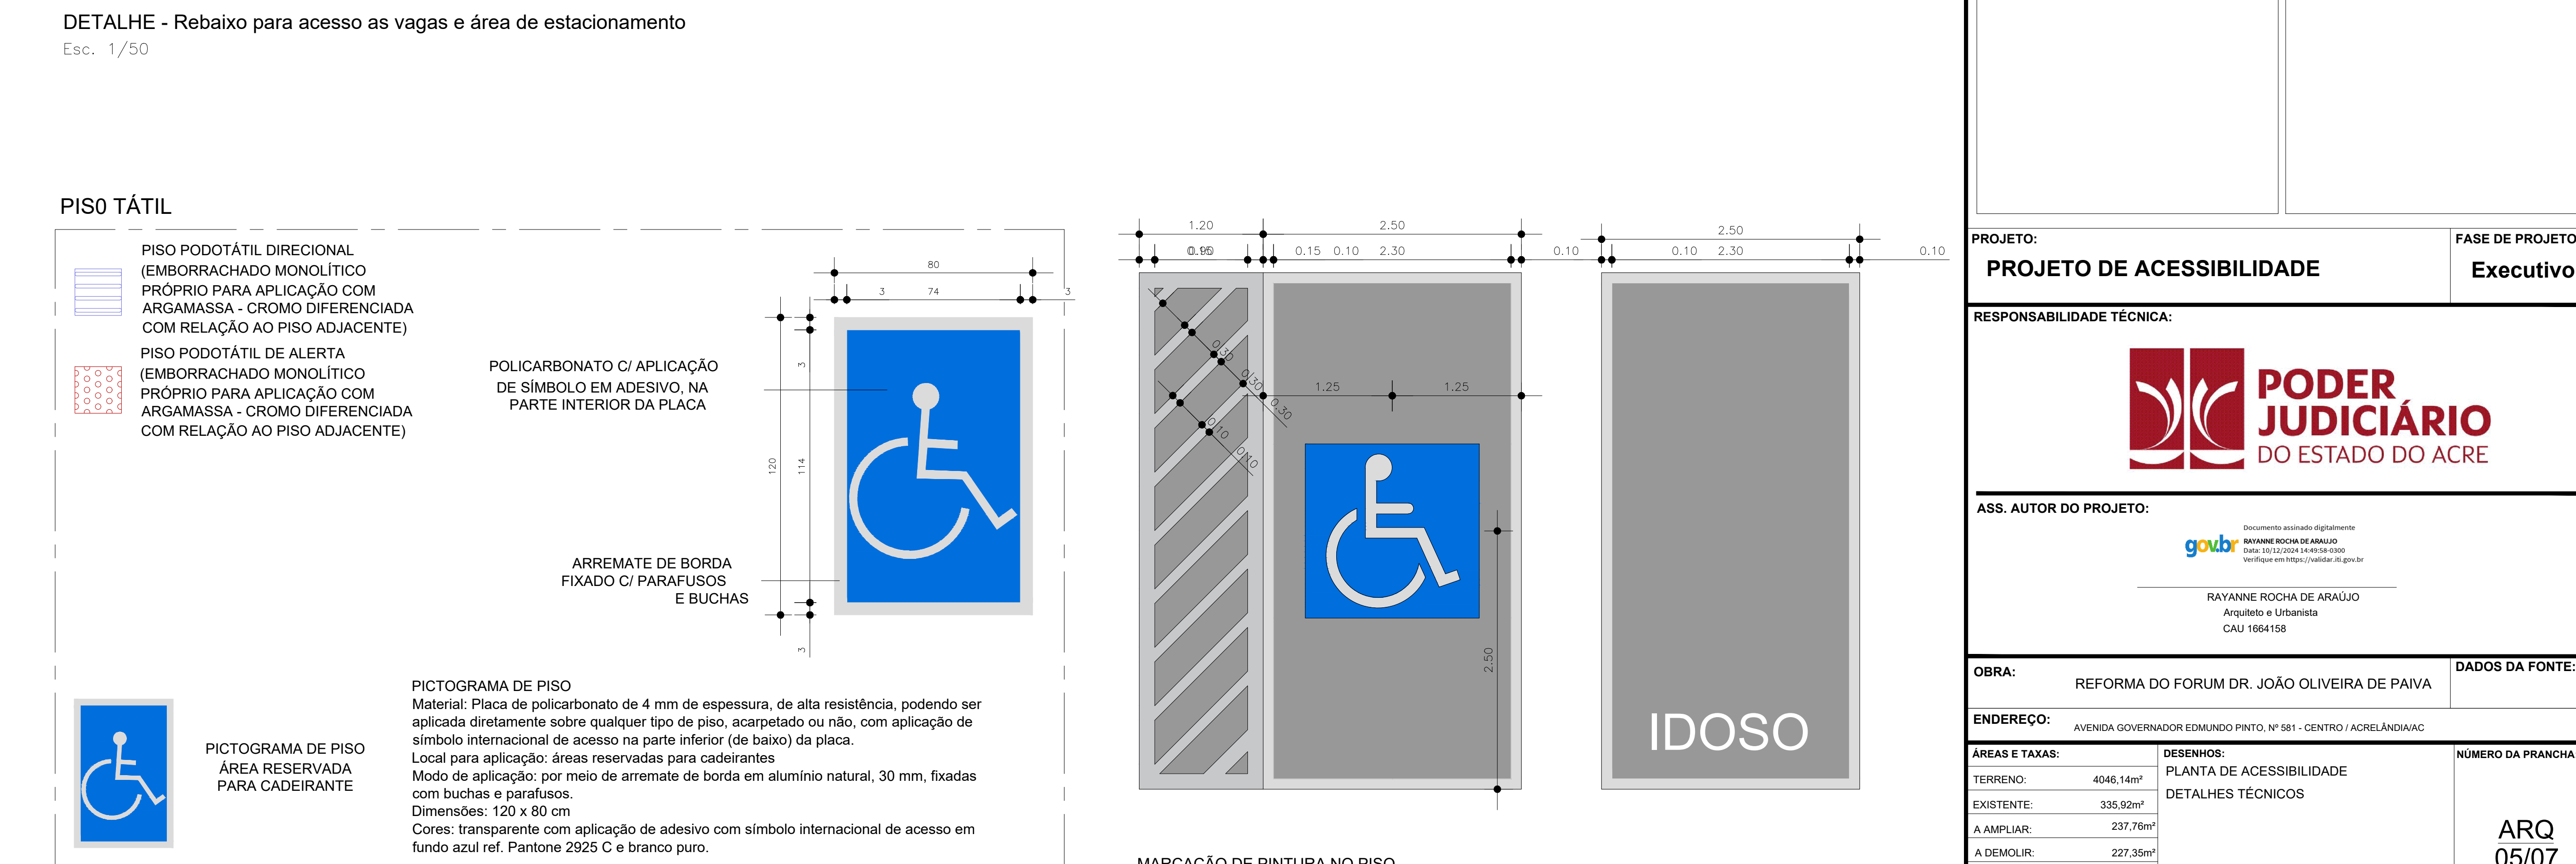


ARQ
04/07

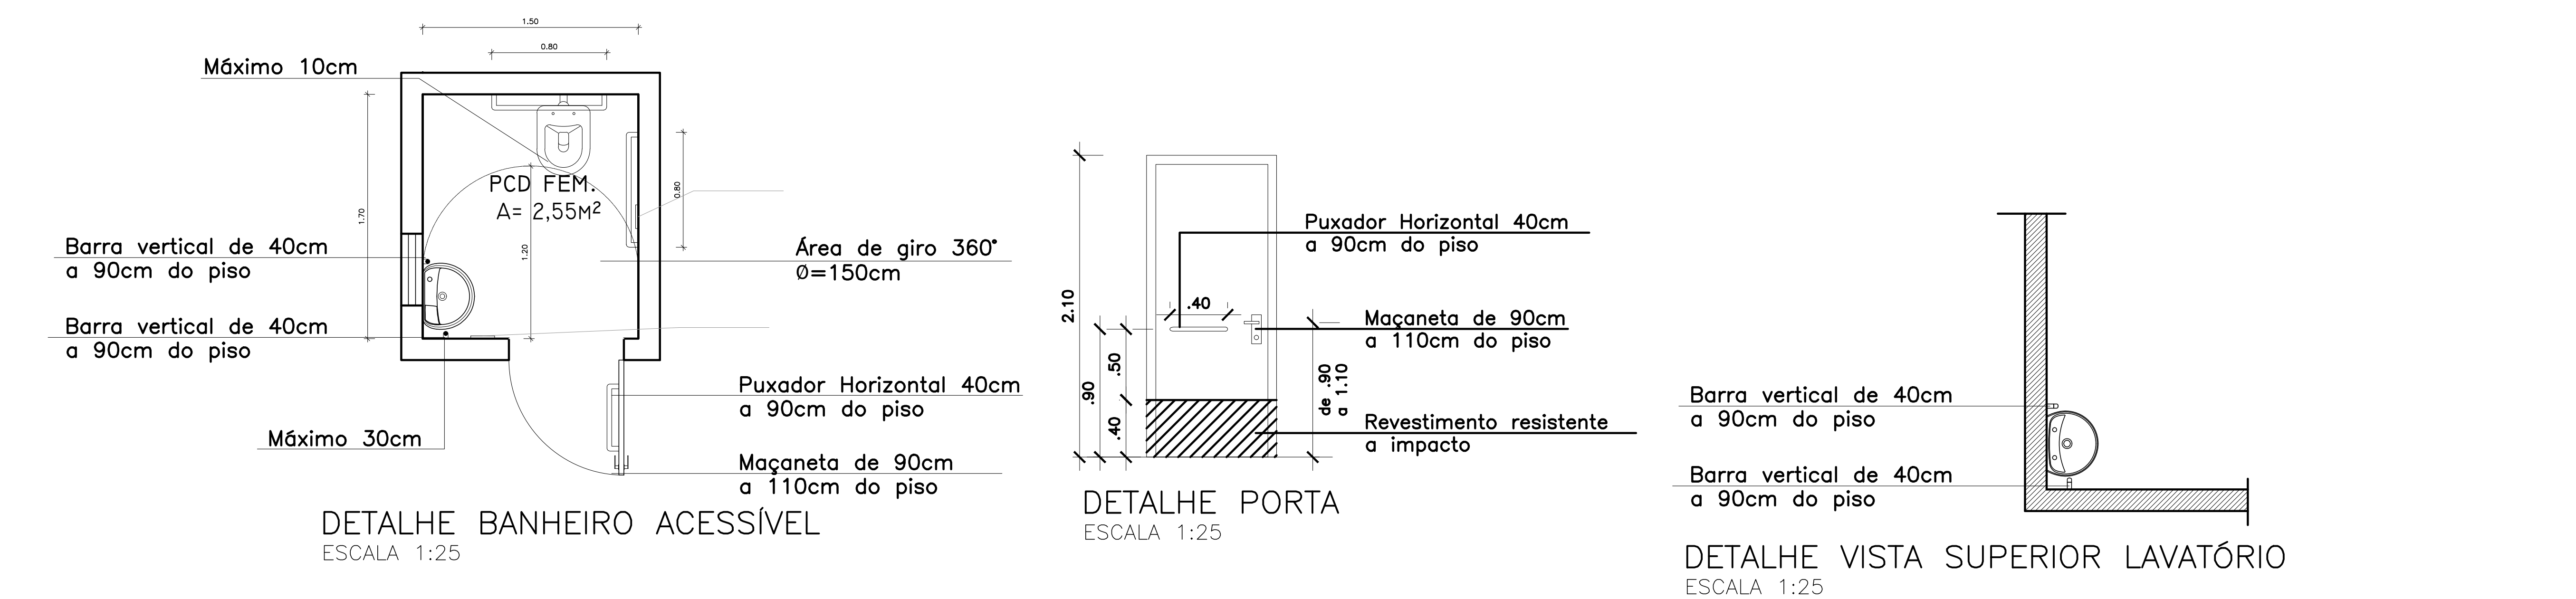

APROVAÇÕES:			
PROJETO:		FASE DE PROJETO	
PROJETO DE ACESSIBILIDADE		Executivo	
RESPONSABILIDADE TÉCNICA:			
 PODER JUDICIÁRIO DO ESTADO DO ACRE			
ASS. AUTOR DO PROJETO:			
 Desenvolvimento Acadêmico e Digital RAYANNE ROCHA DE ARAUJO CPF: 013.122.098-14 44 34 34 3400 Email: ryanne@goubi.com.br @goubi.br RAYANNE ROCHA DE ARAUJO Arquiteta e Urbanista CAUI 1064158			
OBRA:		DADOS DA FONTE:	
REFORMA DO FORUM DR. JOÃO OLIVEIRA DE PAIVA			
ENDEREÇO:			
AVENIDA GOVERNADOR EDMUNDO PINTO, Nº 581 - CENTRO / ACRELÂNDIA/AC			
ÁREAS E TAXAS:		DESENHOS:	
TERRENO: 4046,14m²		PLANTA DE ACESSIBILIDADE	
EXISTENTE: 335,92m²		DETALHES TÉCNICOS	
A AMPLIAR: 237,76m²			
A DEMOLIR: 227,35m²			
COBERTURA: 575,08m²			
TOTAL: 573,68m²		ESCALA: INDICADA	
T.O.:		DESENHO: ARQ RAYANNE ROCHA	
T.P.:		DATA: NOVEMBRO/2024	
		REV. 00	
		NÚMERO DA PRONCHIA	
		ARQ 05/07	