




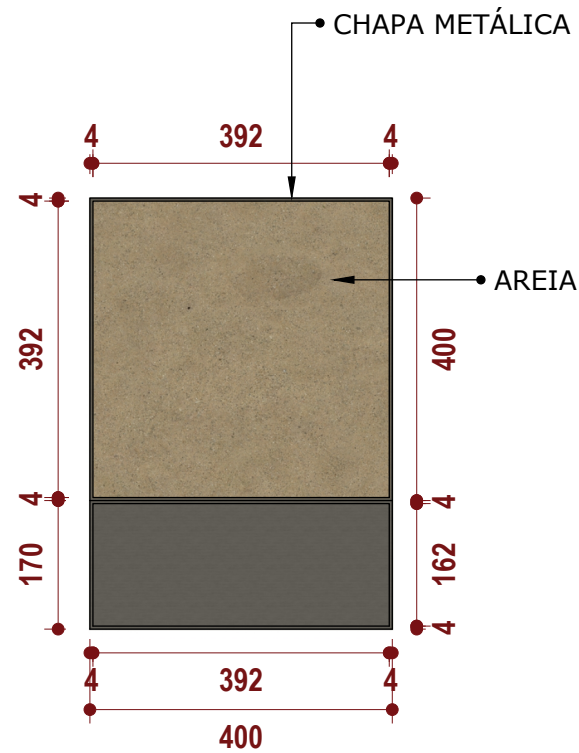


01 VISTA SUPERIOR
ESCALA: 1/10 - CAIXA DESMUNICIAMENTO

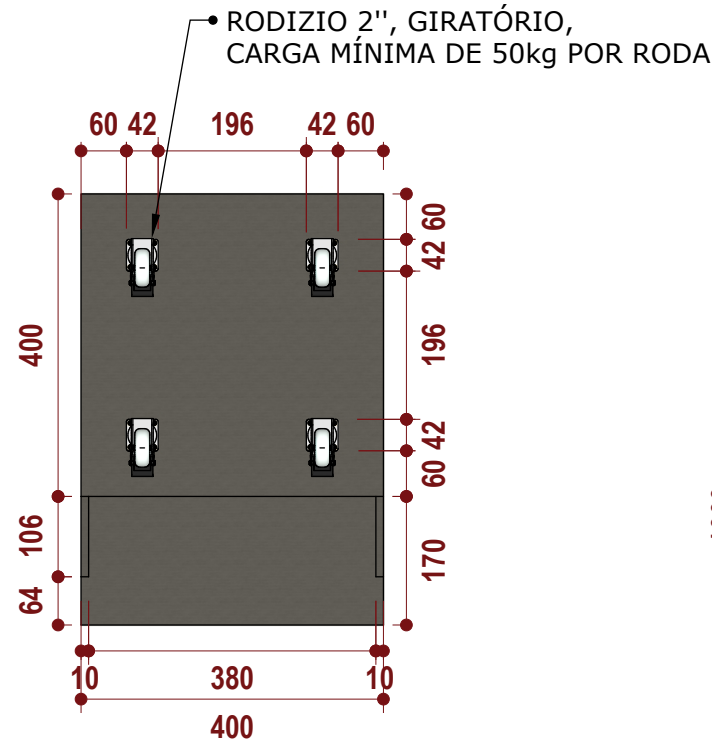

02 VISTA INFERIOR
ESCALA: 1/10 - CAIXA DESMUNICIAMENTO

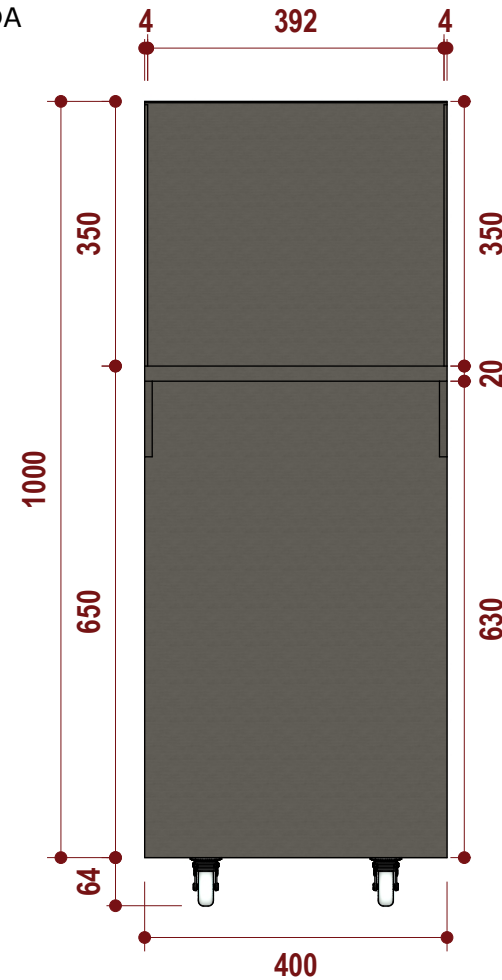

03 VISTA FRONTAL
ESCALA: 1/10 - CAIXA DESMUNICIAMENTO

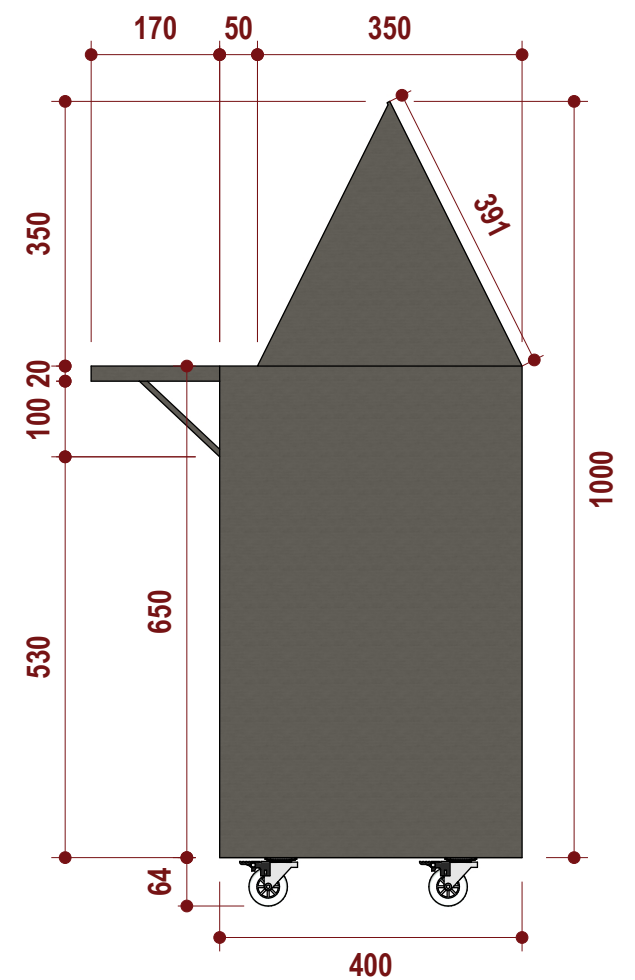

04 VISTA LATERAL
ESCALA: 1/10 - CAIXA DESMUNICIAMENTO

OBSERVAÇÕES:


* CAIXA DEVE SER TOTALMENTE CONSTRUÍDA COM CHAPAS METÁLICAS DOBRADAS EVITANDO AO MÁXIMO A UNIÃO POR SOLDA, DEVENDO AONDE NÃO FOR POSSÍVEL ESTAR UNIDAS COM CORDÃO DE SOLDA

* PINTURA INTERNA E EXTERNA DEVERÁ TER TRATAMENTO CONTRA CORROSÃO, TINTA DE ALTA RESISTÊNCIA.

* A CAIXA DEVE POSSUIR VARANDA PARA SERVIR DE APOIO DURANTE OS MANUSEIOS. O APOIO DEVE SER DOTADO DE ABAS LATERAIS PARA EVITAR A QUEDA DE OBJETOS APOIADOS SOBRE A MESMA.

* RODÍZIO DE 2" (DUAS POLEGADAS), CAPAZ DE SUPORTAR CARGA MÍNIMA DE 50Kg POR RODA, COM TRAVAMENTO QUE PERMITA A IMOBILIZAÇÃO DO CONJUNTO. DEVENDO SER AFIXADOS POR PARAFUSOS. BASE REFORÇADA PARA SUPORTAR O PESO PRÓPRIO MAIS O PESO DA AREIA QUE SERÁ ACONDICIONADA.

Medidas em mm

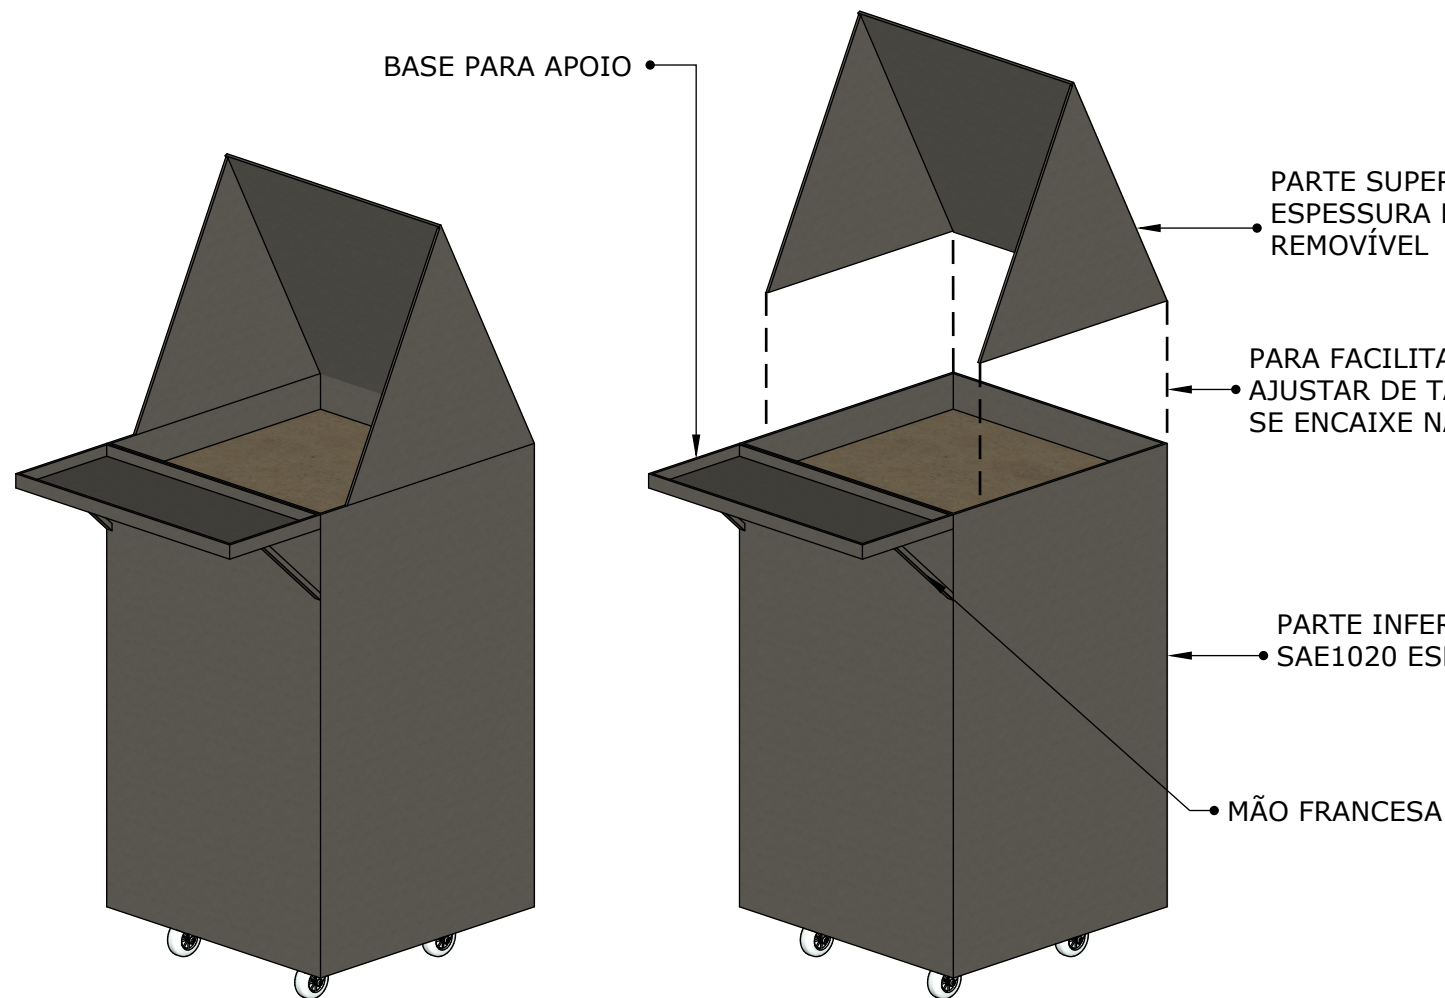

05 VISTAS ISOMÉTRICAS
ESCALA: 1/10 - CAIXA DESMUNICIAMENTO

PROJETO: ARQUITETÔNICO	 PODER JUDICIÁRIO DO ESTADO DO ACRE	DATA: SETEMBRO/2025
ASSUNTO: CAIXA DE DESMUNICIAMENTO PARA SALA DE ARMAS	CONTEUDO: VISTAS SUPERIOR, INFERIOR, FRONTAL, LATERAL e ISOMÉTRICAS	PRANCHA: ARQ. 01/01
LOCAL: COMARCA xxxx	AUTOR DO PROJETO: CAIO M. CAVALCANTI ARQUITETO E URBANISTA - CAU A115885-6	